



DZH
DZH
DZH


de zwarte hond
architecture urbanism strategy

Theater Zuidplein
Situatie tekening




de zwarte hond
architecture urbanism strategy

Theater Zuidplein
Doorsnede

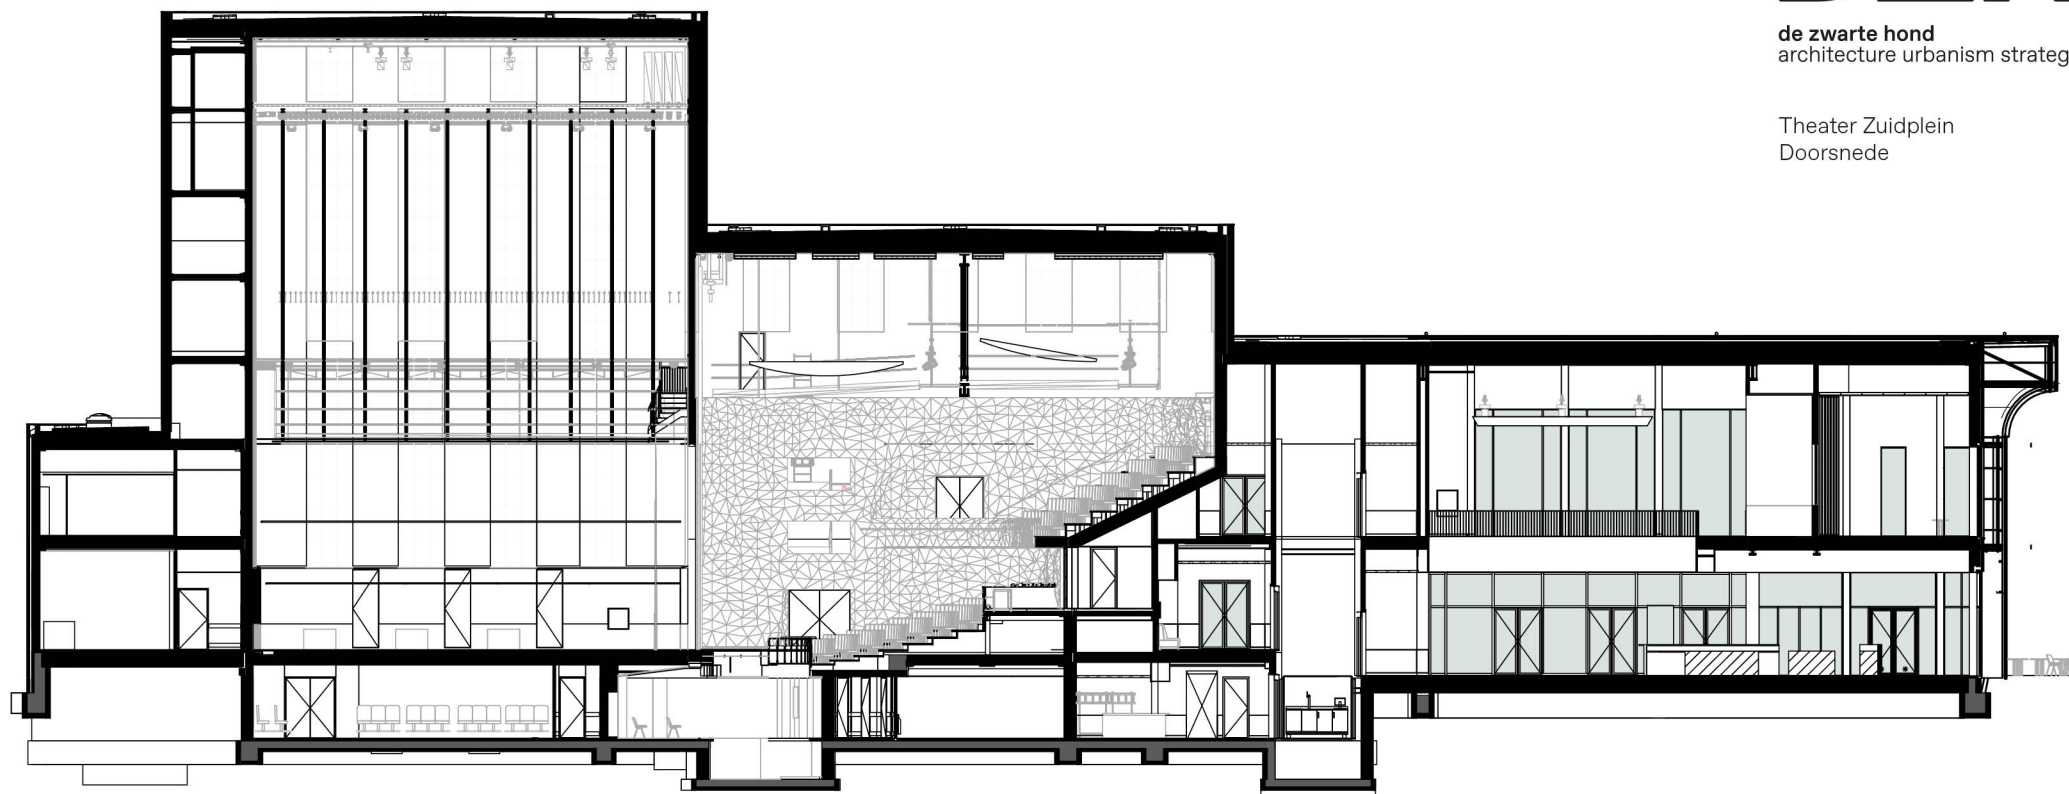

Theater Zuidplein
Begane grond

- 1: Grote Zaal
- 2: Kleine Zaal
- 3: 3^e Podium
- 4: Bibliotheek
- 5: Bar/Keuken
- 6: Laden/Lossen
- 7: Zalen (VIP)
- 8: Omloop
- 9: Artiesten foyer

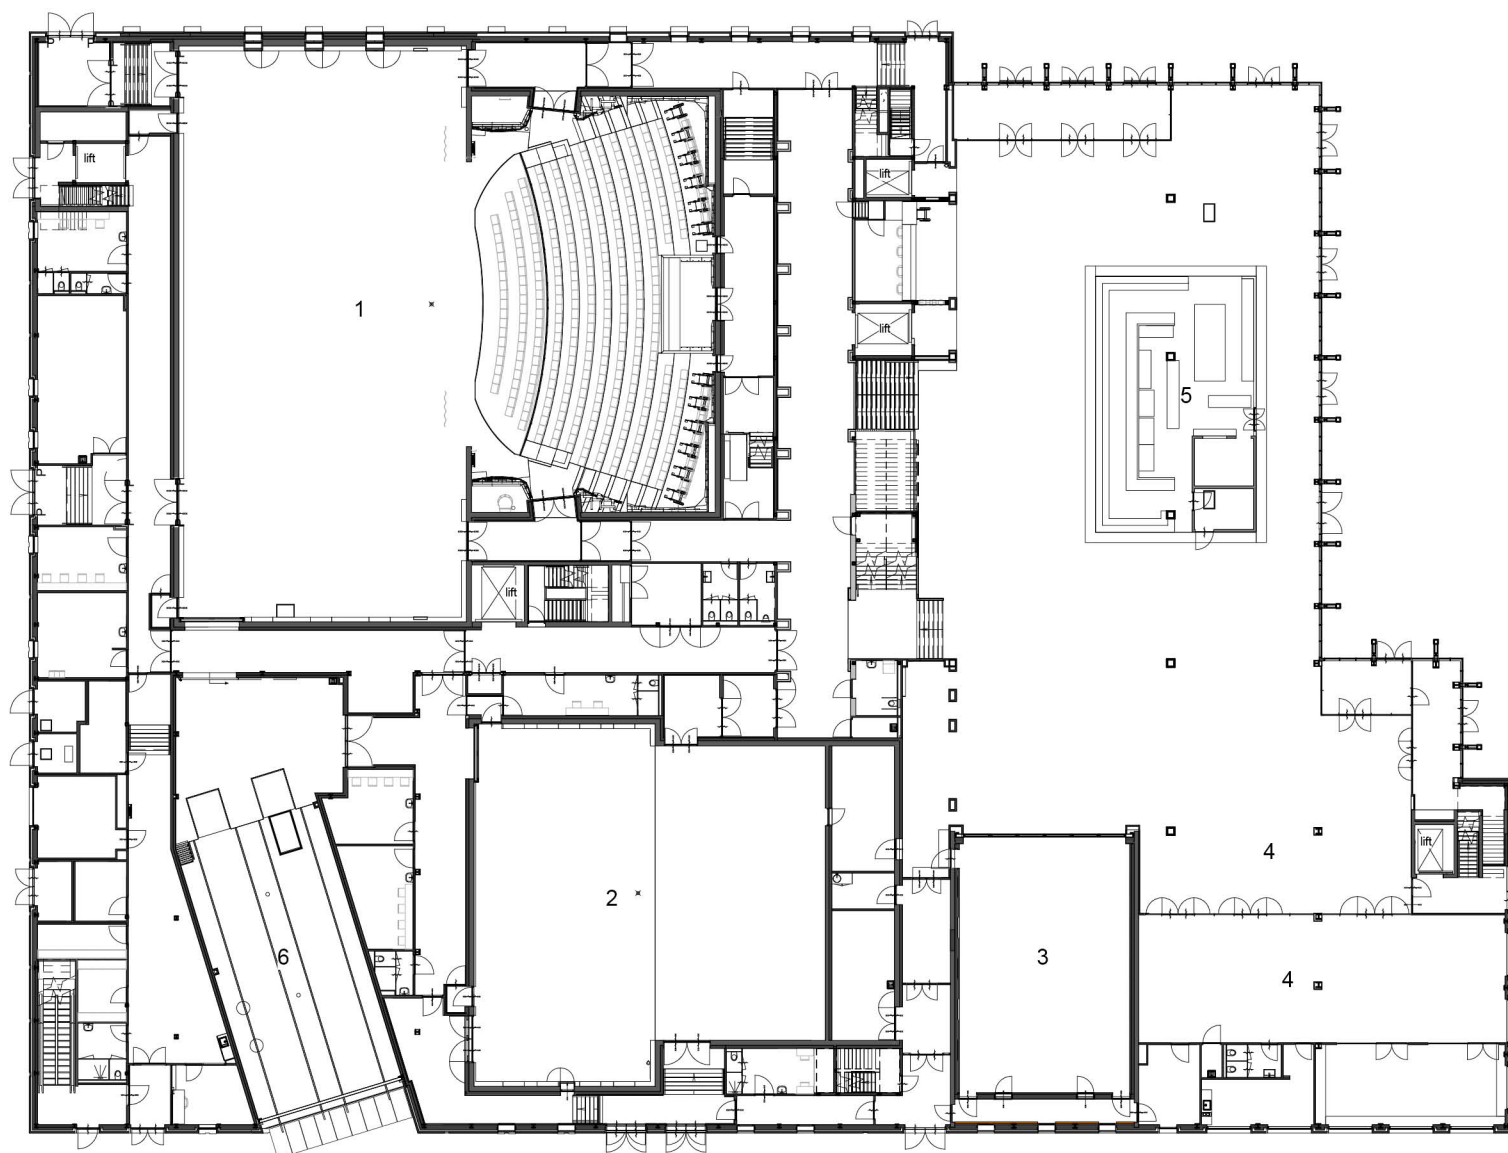

1: 300

Theater Zuidplein
Eerste verdieping

- 1: Grote Zaal
- 2: Kleine Zaal
- 3: 3^e Podium
- 4: Bibliotheek
- 5: Bar/Keuken
- 6: Laden/Lossen
- 7: Zalen (VIP)
- 8: Omloop
- 9: Artiesten foyer

