



**BNA Beste Gebouw van het Jaar 2020**

**Huis met staart**

Soesterberg, Utrecht

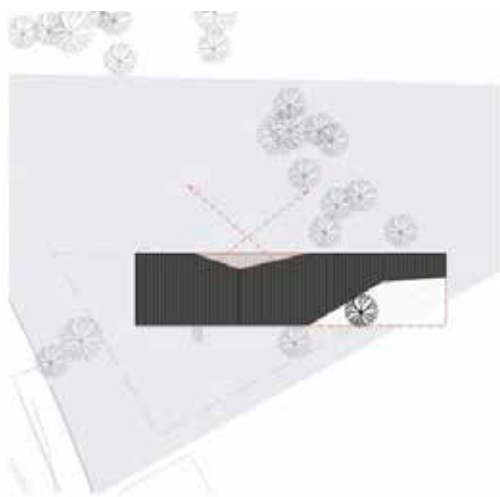

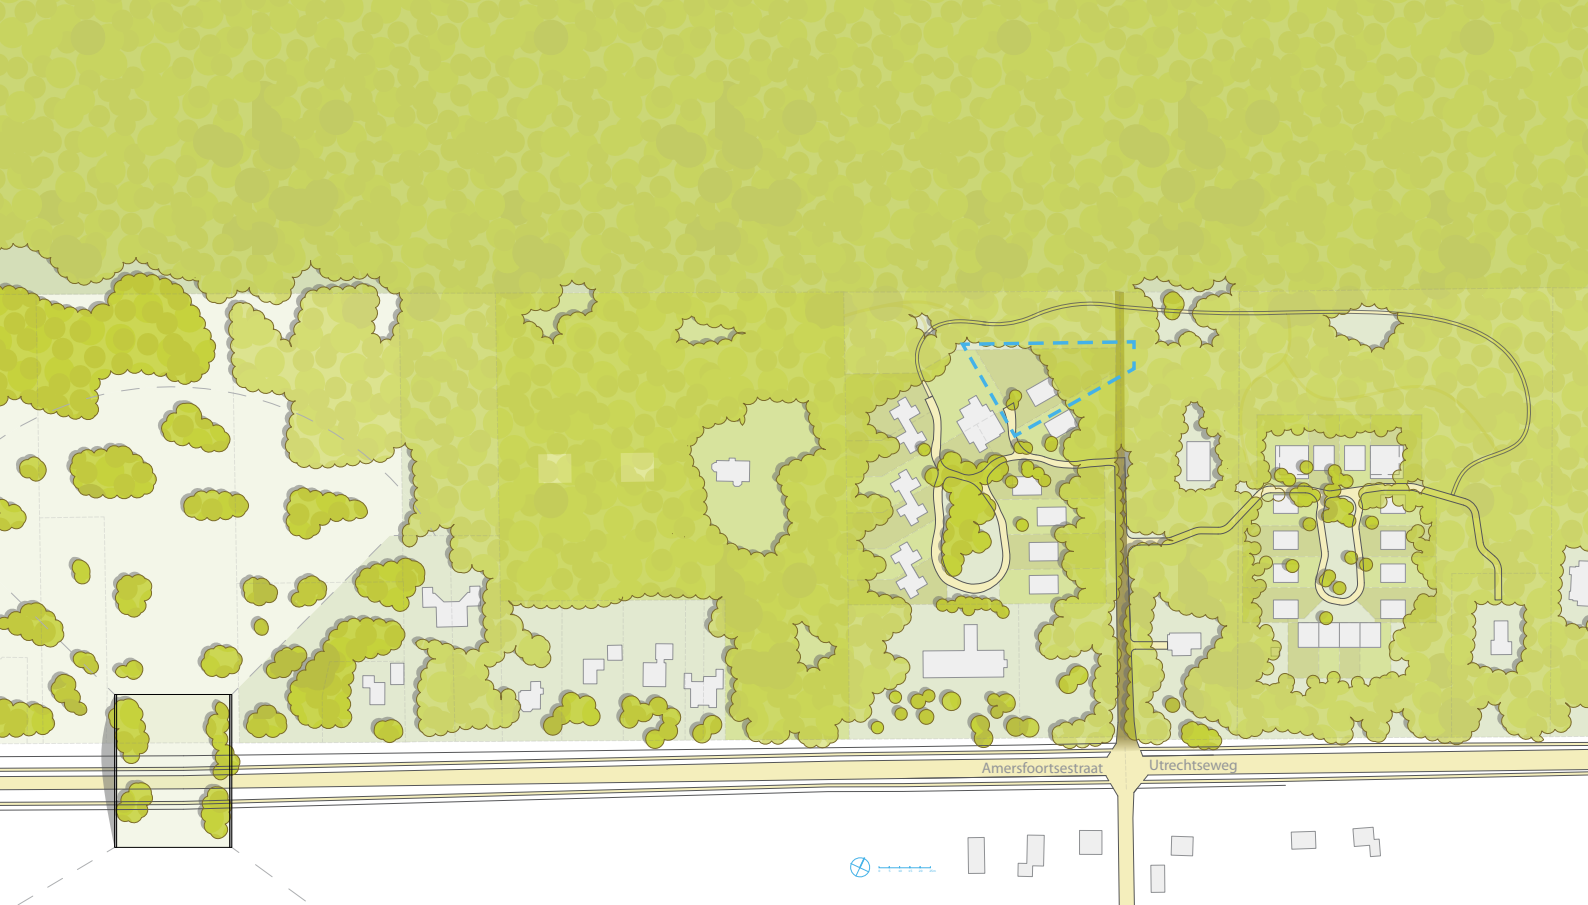

**Staart Zicht** Werkruijnte tussen de bomen op de bomen vanuit woonkamer en -keuken



**Privacy verdeling** Dicht: slaapkamer, badkamer, bijkeuken

# Huis met staart

## Soesterberg, Utrecht

Op de open plek in het bos was een bouwvlak deels in het open gedeelte, maar ook deels in het beboste gedeelte geprojecteerd. Tussen het open veld en beboste deel is een stijlrand met een hoogteverschil van 2 meter.

“Hoe mooi zou het zijn om een ruimte te hebben tussen de bomen ?” luidde de vraag toen de architect samen met de opdrachtgevers op de kavel stond. De opdrachtgevers hadden al uitgesproken ideeën over de grond- en dakvorm maar hadden hun huis in eerste instantie puur in het open veld gedacht. Door het volume het bos in te trekken en te laten wijken voor de bomen ontstond de gedachte van “Huis met Staart”. De woonkamer staat nu in de open ruimte van de kavel en heeft wijds uitzicht op de bomen. Deze woonkamer staat in een open verbinding met de studeerkamer die zich hoger op tussen de bomen bevindt. In deze kamer heb je het gevoel in een boomhut in het bos te zitten. De woning is op de noordoostzijde van de bouwgrens geplaatst. Hierdoor ontstaat ruimte centraal op het kavel

en aan de zuidzijde. Met het bijgebouw aan de meest zuidelijke bouwgrens ontstaat er een erf wat meer privacy geeft aan de entreezijde van de woning.

Het huis is aan de buitenkant bekleed met zwart gebeitst hout wat overgaat in metalen platen in dezelfde kleur. Dit is een reactie op de oriëntatie van de woning. Op de noordkant kan het hout bleek uitslaan en kan mosvorming ontstaan, daarom is daar gekozen voor metaal.

De woning is transparant naar het bos en sluit zich aan de zijde waar zich andere bebouwing bevindt. Hierdoor ontstaat er privacy in de leefruimte terwijl je voor je gevoel midden in de natuur staat. Een ander bijkomend voordeel van deze oriëntatie is dat de open kant de noord kant is. Hierdoor warmt de woning zomers niet te veel op. Aan de westkant zorgt een groot overstek dat de zon niet te ver naar binnenkomt. Het is ook een lekker plek om buiten van het avondzonnetje te genieten.

**programma:**  
wonen

**naam opdrachtgever:**  
particulier

**projectarchitect:**  
Haiko Meijer


**uitvoerend architect:**  
Maarten Strik

**realisatie:**  
Maart, 2019


**adres:**  
Soesterberg, Utrecht






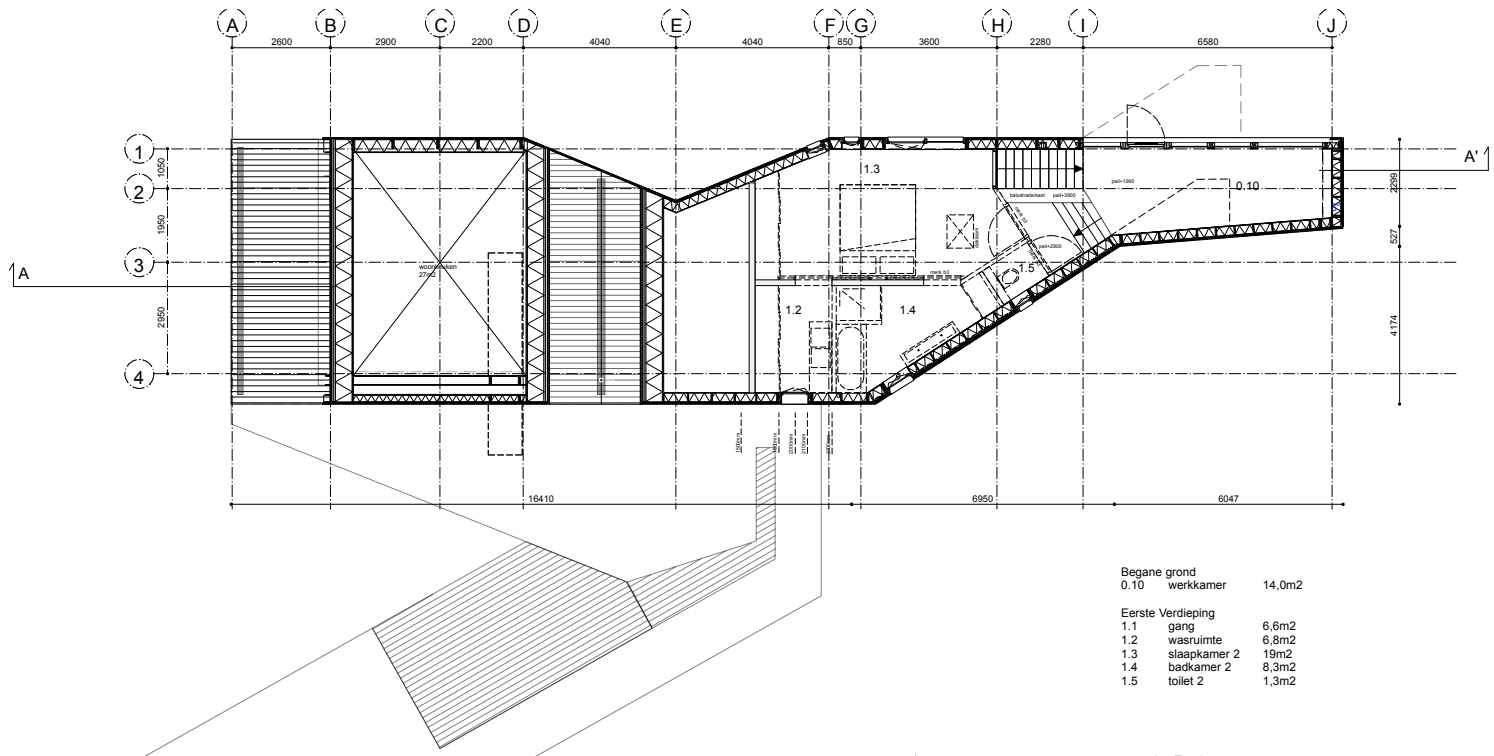

verdieping

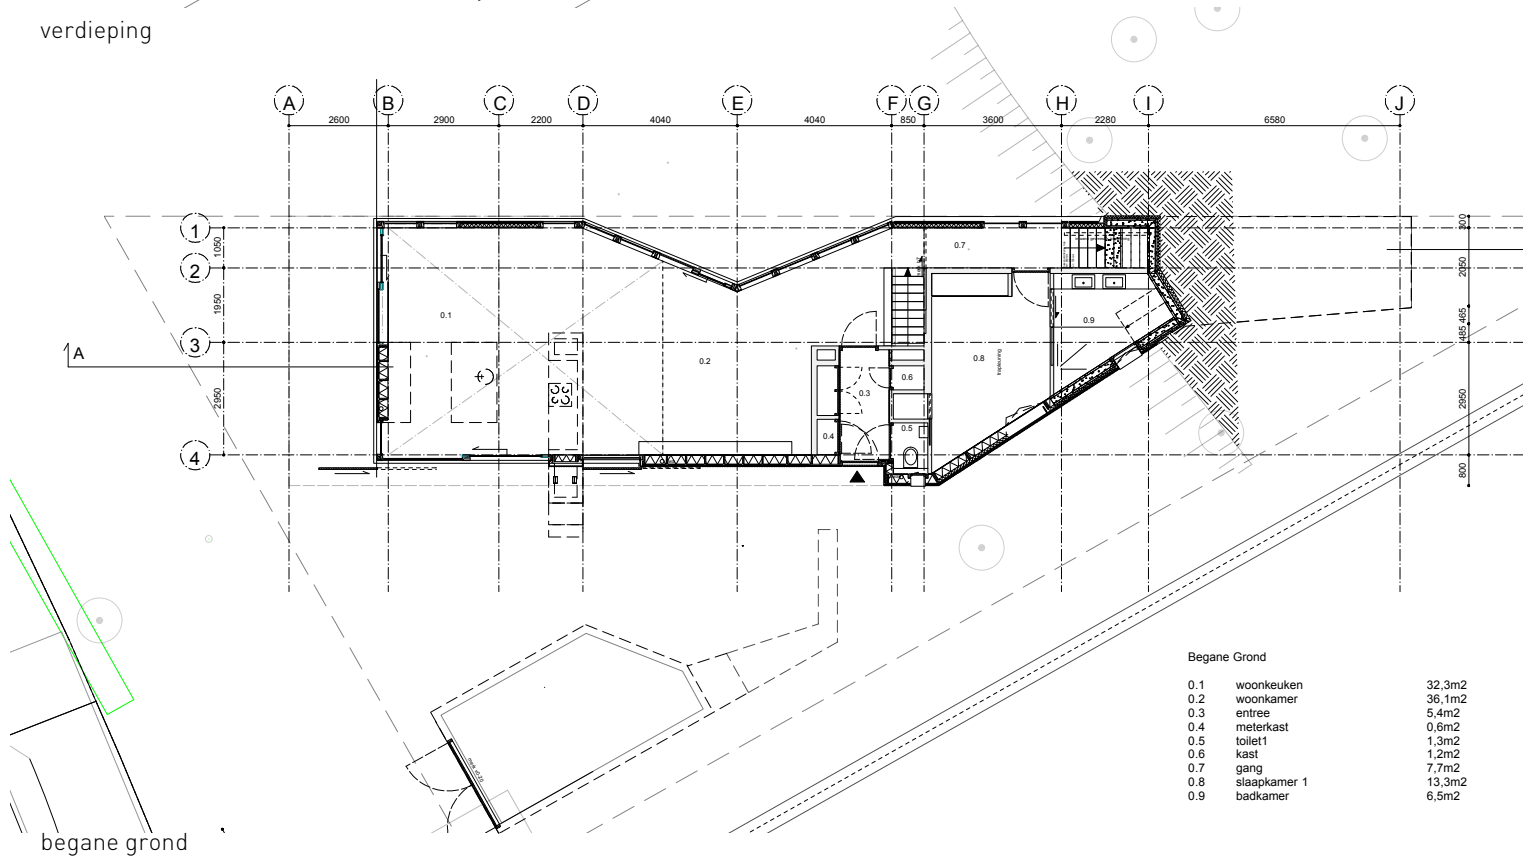


begane grond

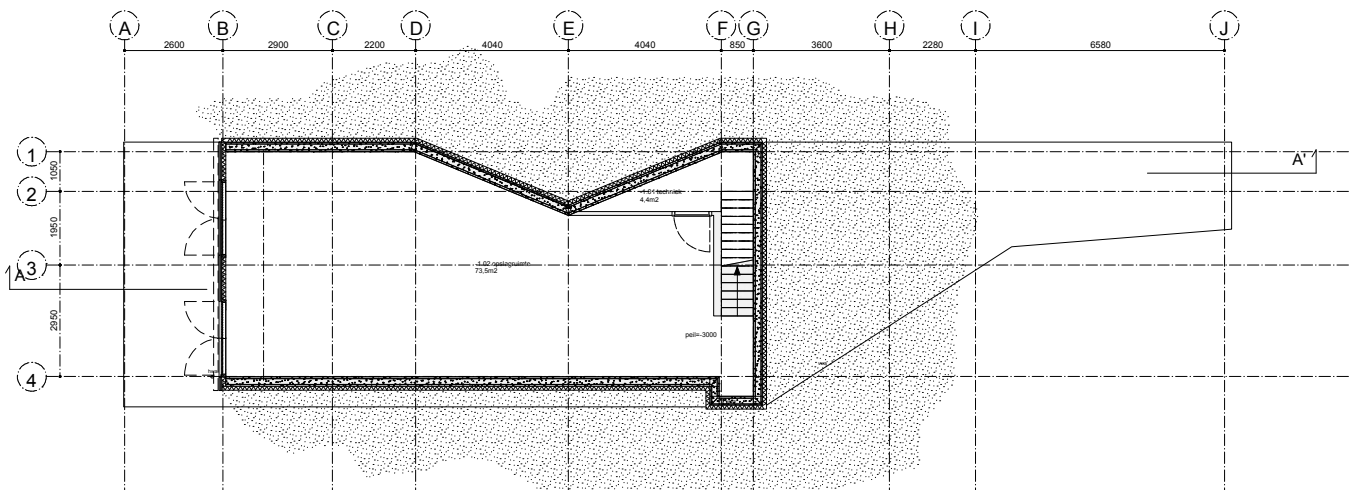


souterrain




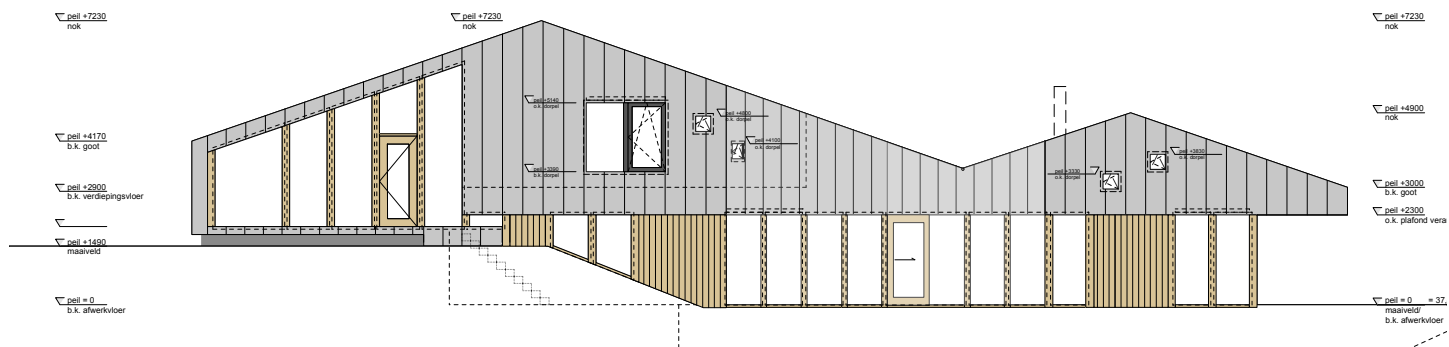

## NOORDGEVEL

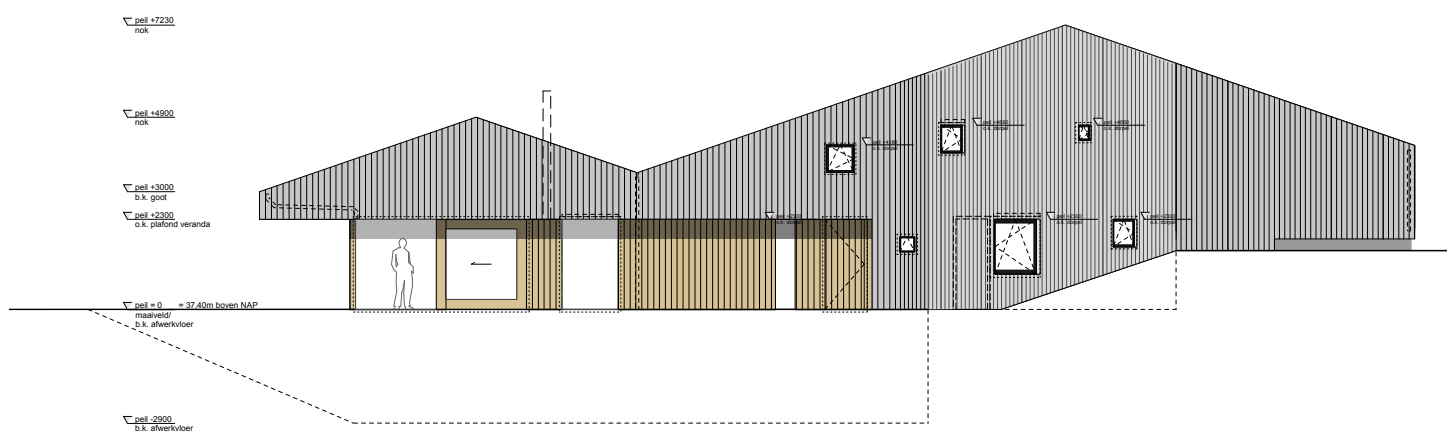


## ZUIDGEVEL

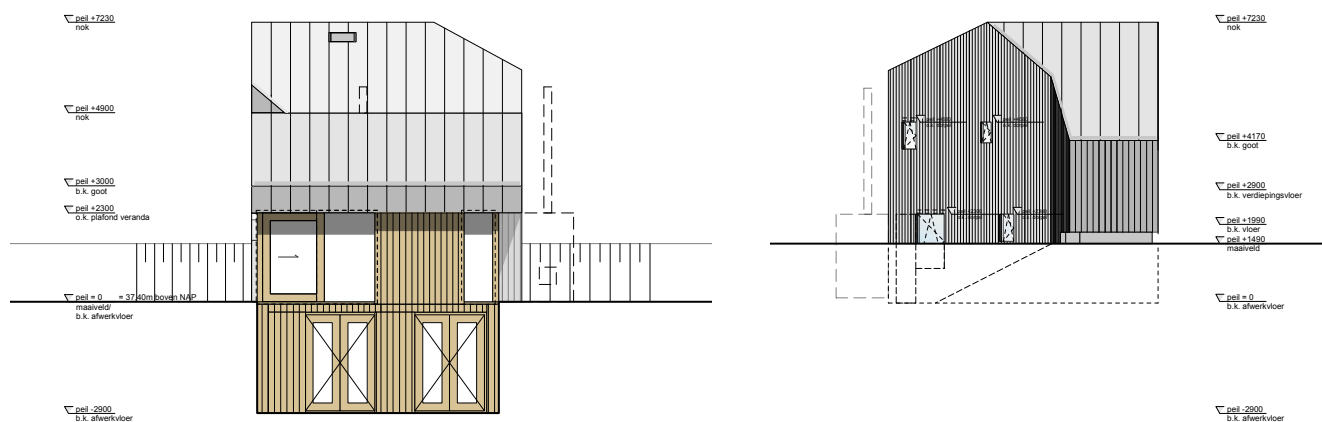


## WEST & OOSTGEVEL



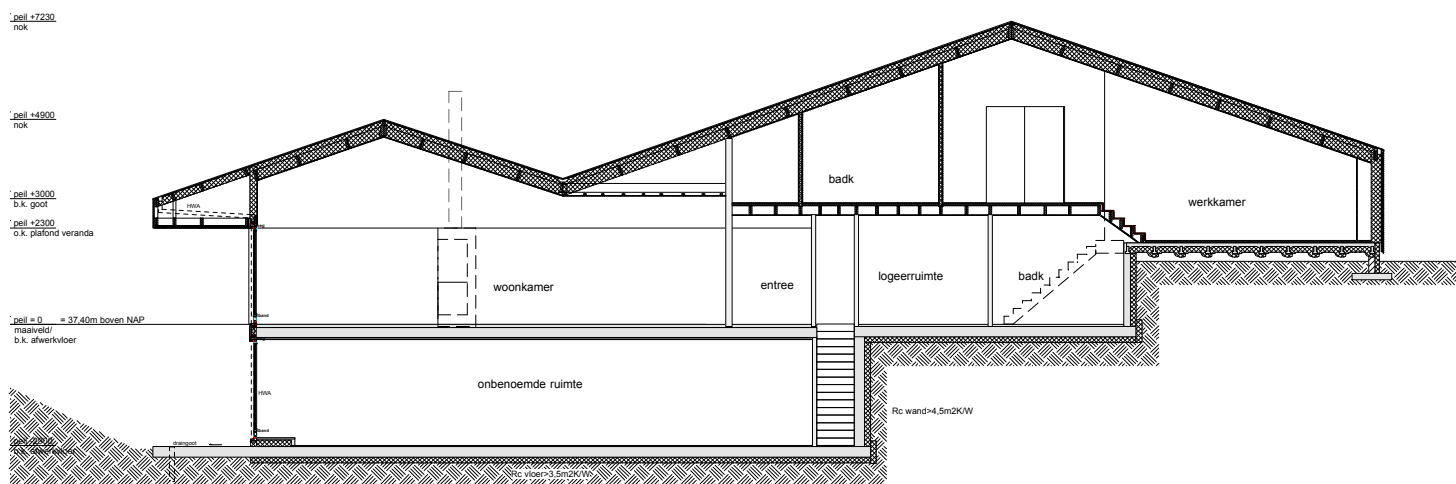

## DOORSNEDEN

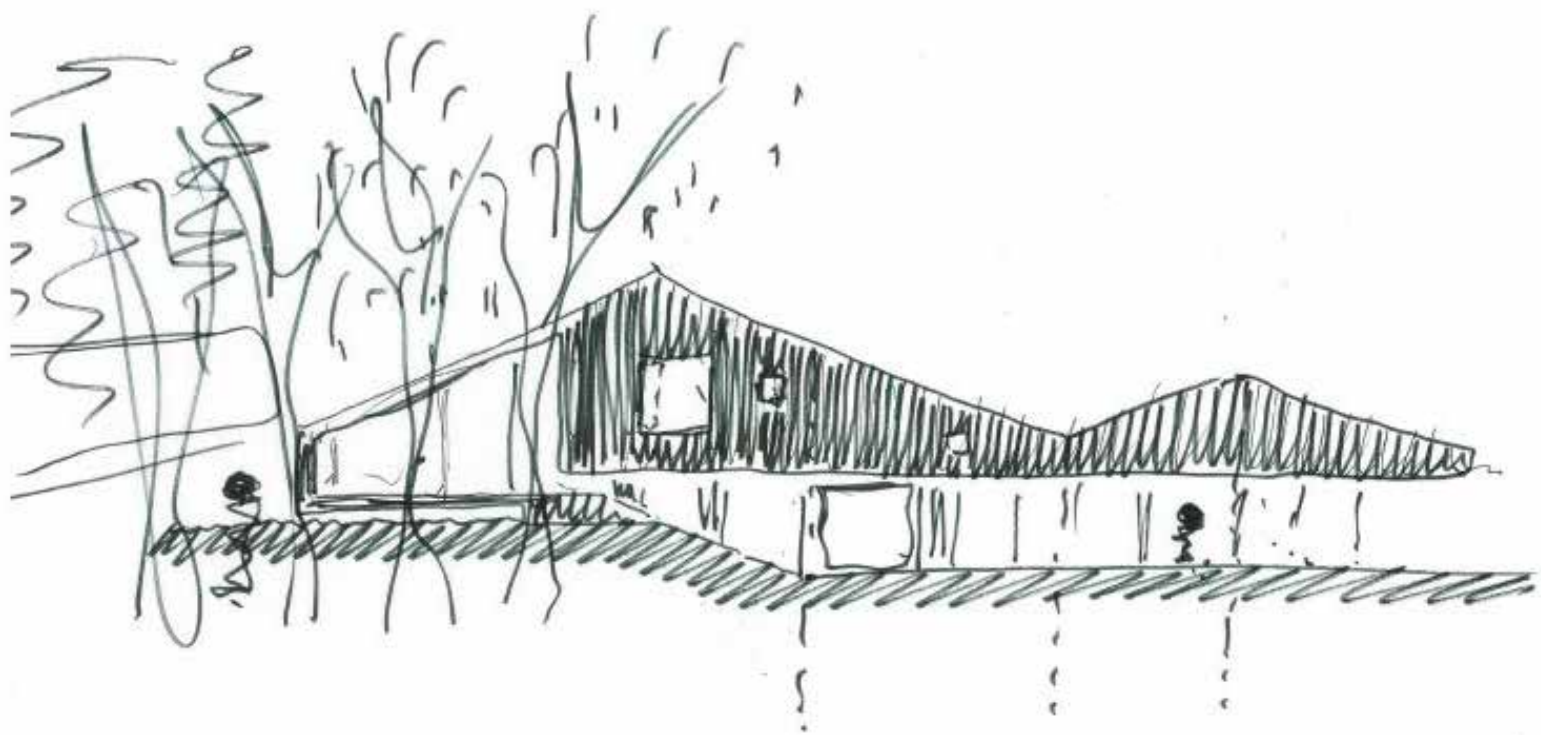

Onix NL  
Postbus 474  
9700 AL Groningen  
bezoekadres: Hereplein 6  
telefoonnummer: 050-52 902 52

cont.persoon: Haiko Meijer  
tel: 050 529 02 52  
mail: [info@onix.nl](mailto:info@onix.nl)