




Ondergrondse Parkeergarage Katwijk aan Zee

Ondergronds gelegen tussen de dijk en de Boulevard van Katwijk maakt deze parkeergarage in Nederland uniek in zijn soort. Royal HaskoningDHV heeft voor de ondergrondse parkeergarage een architectonisch ontwerp gemaakt en omschreven in een uitgebreid Beeldkwaliteitsplan.

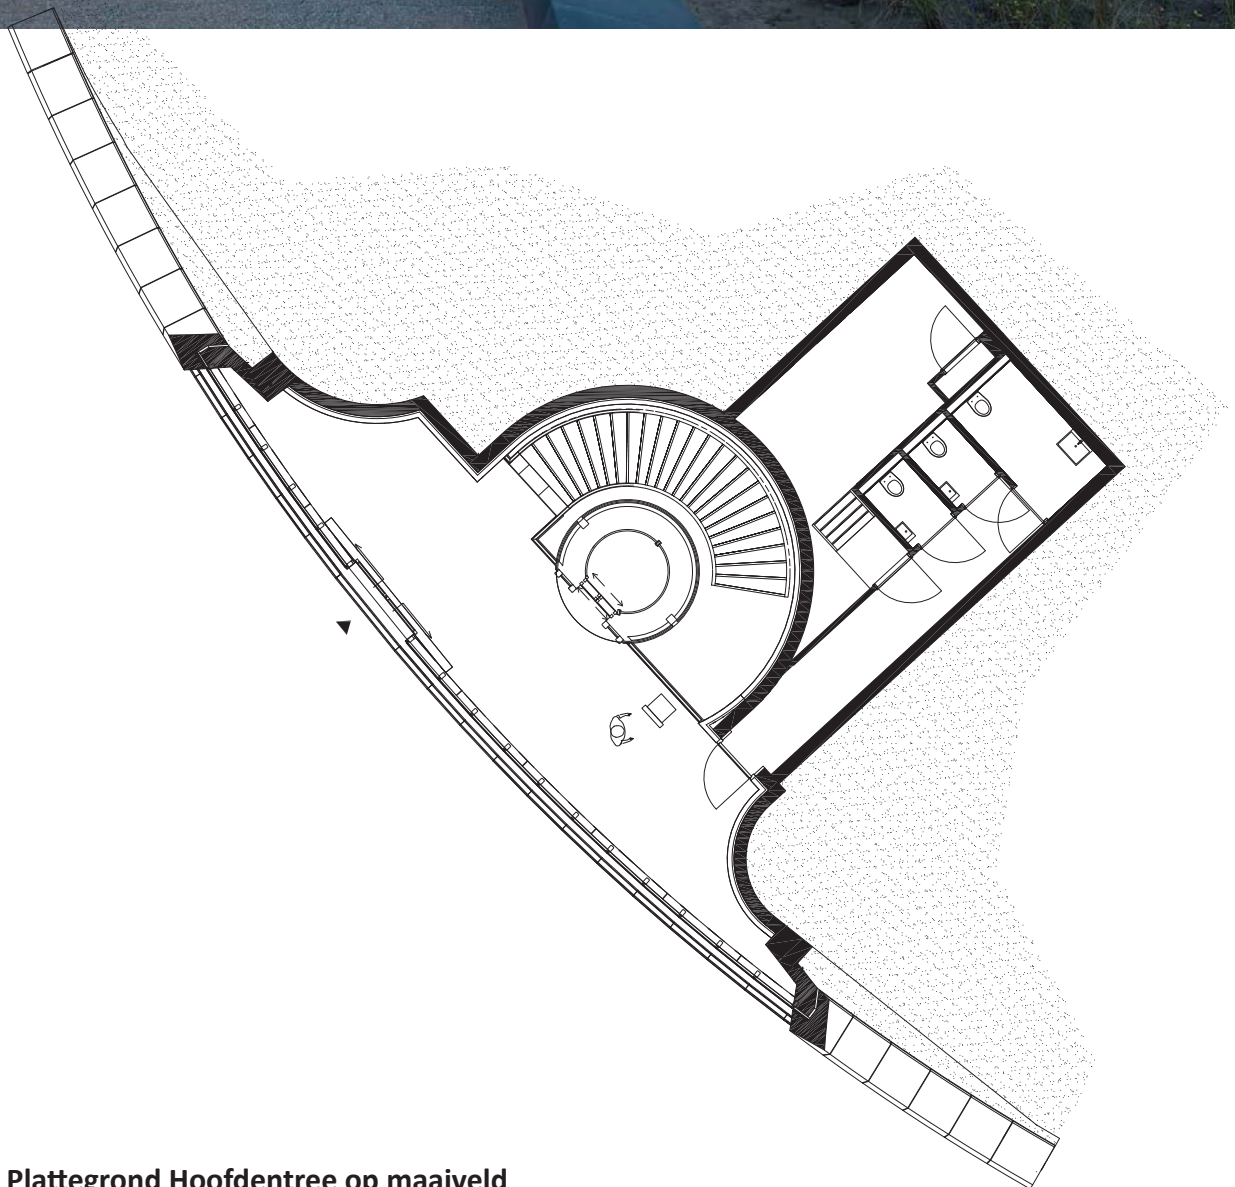


Plattegrond Hoofdentree op maaiveld


Hoofdentree

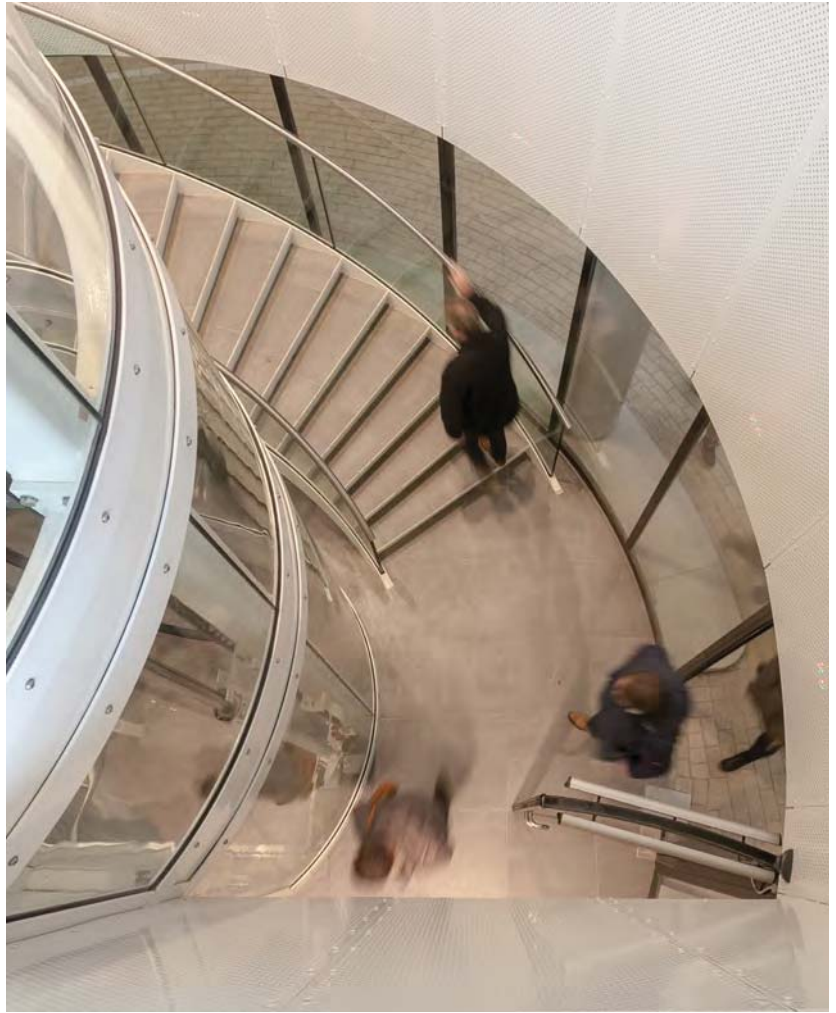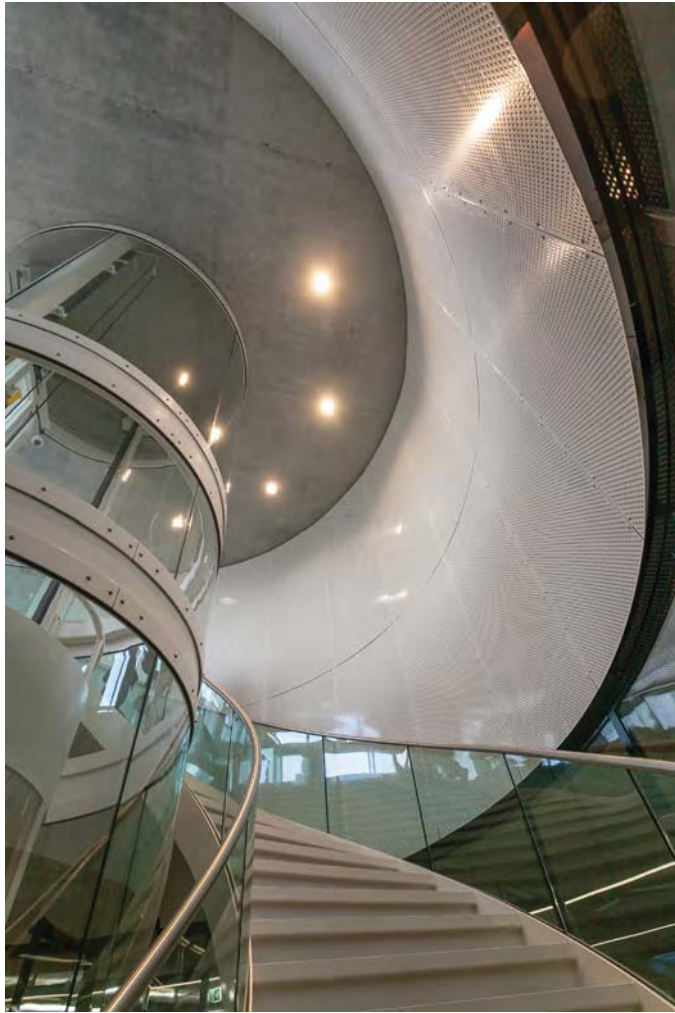


Aanzicht Hoofdentree

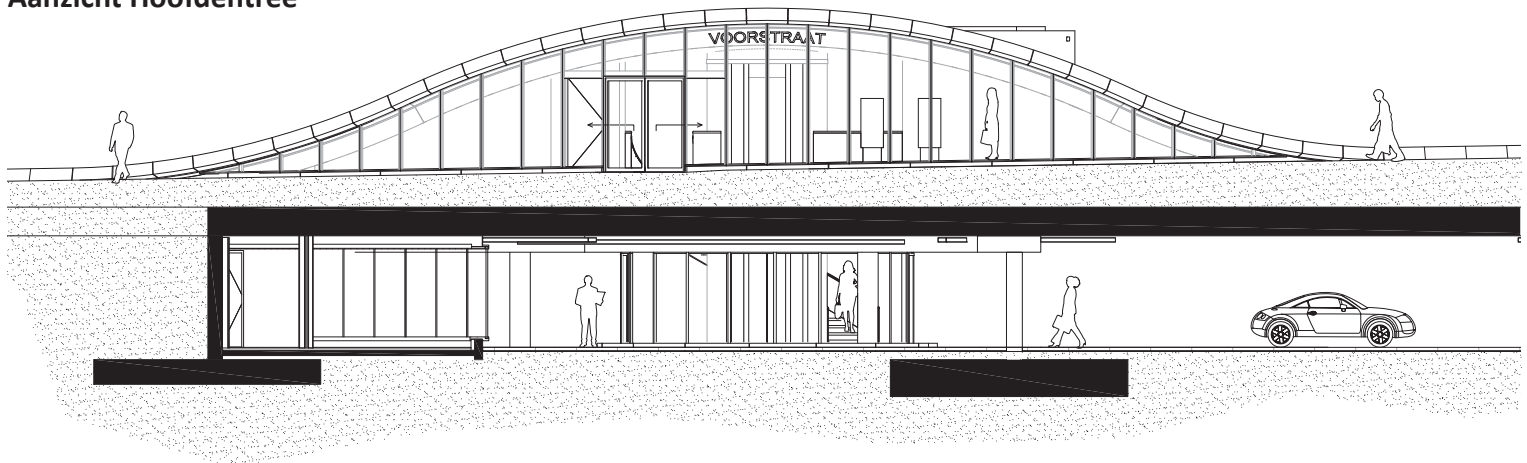


Plattegrond Hoofdentree in parkeergarage

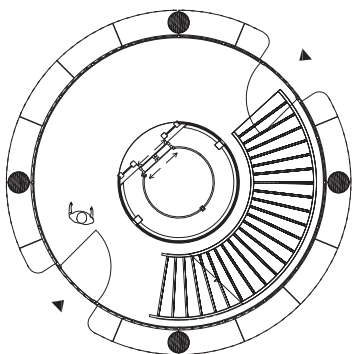


Doorsnede Hoofdentree

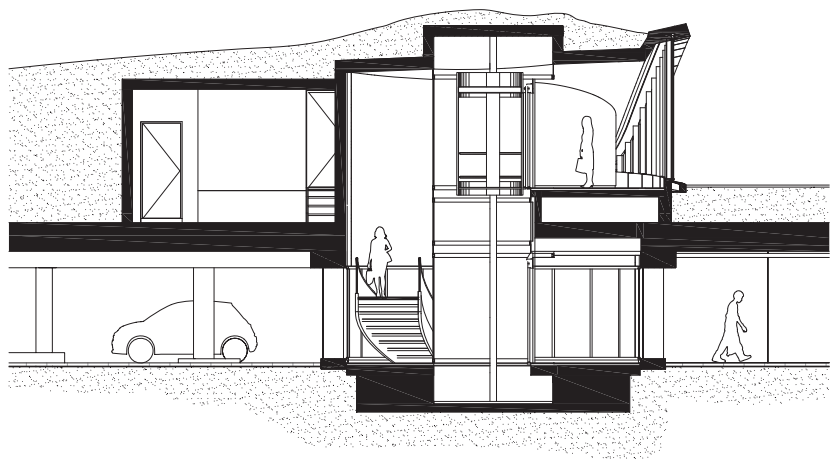

Situatie tekening, Plattegrond parkeergarage, & Doorsnede parkeergarage in landschap

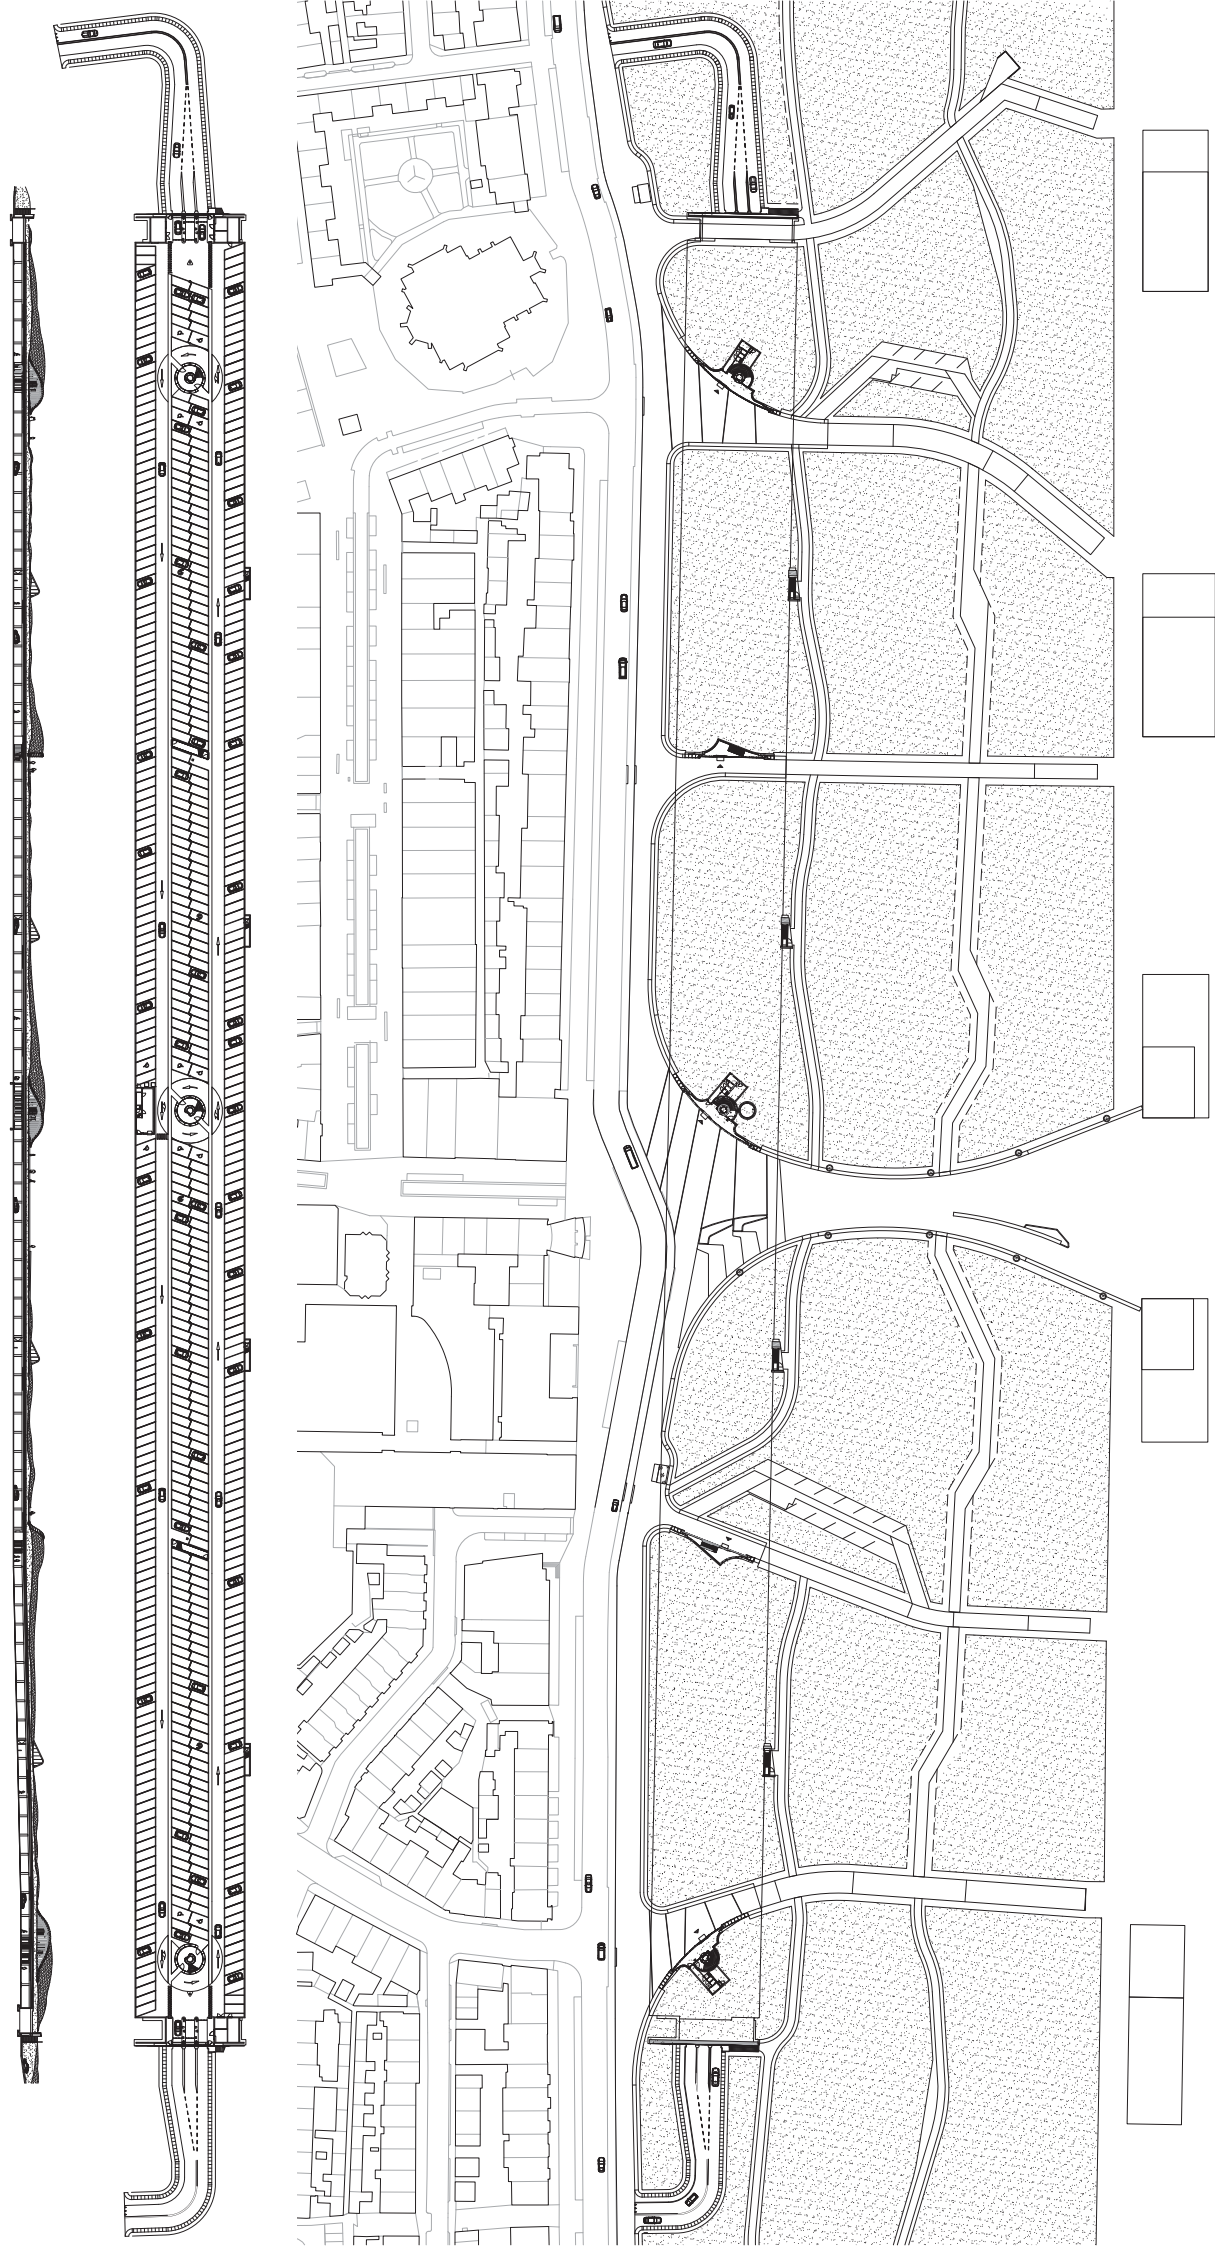

Nooduitgangen

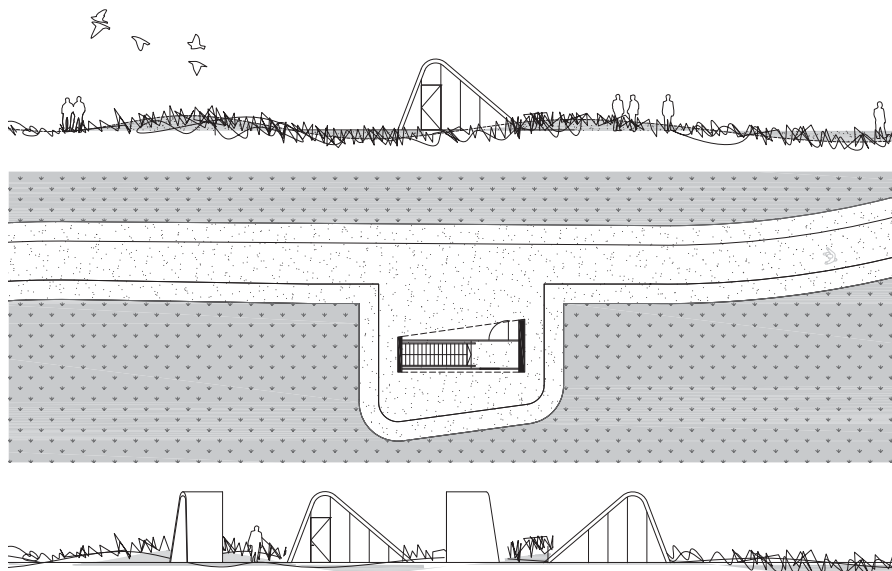

Visualisaties.

