


Ground Floor

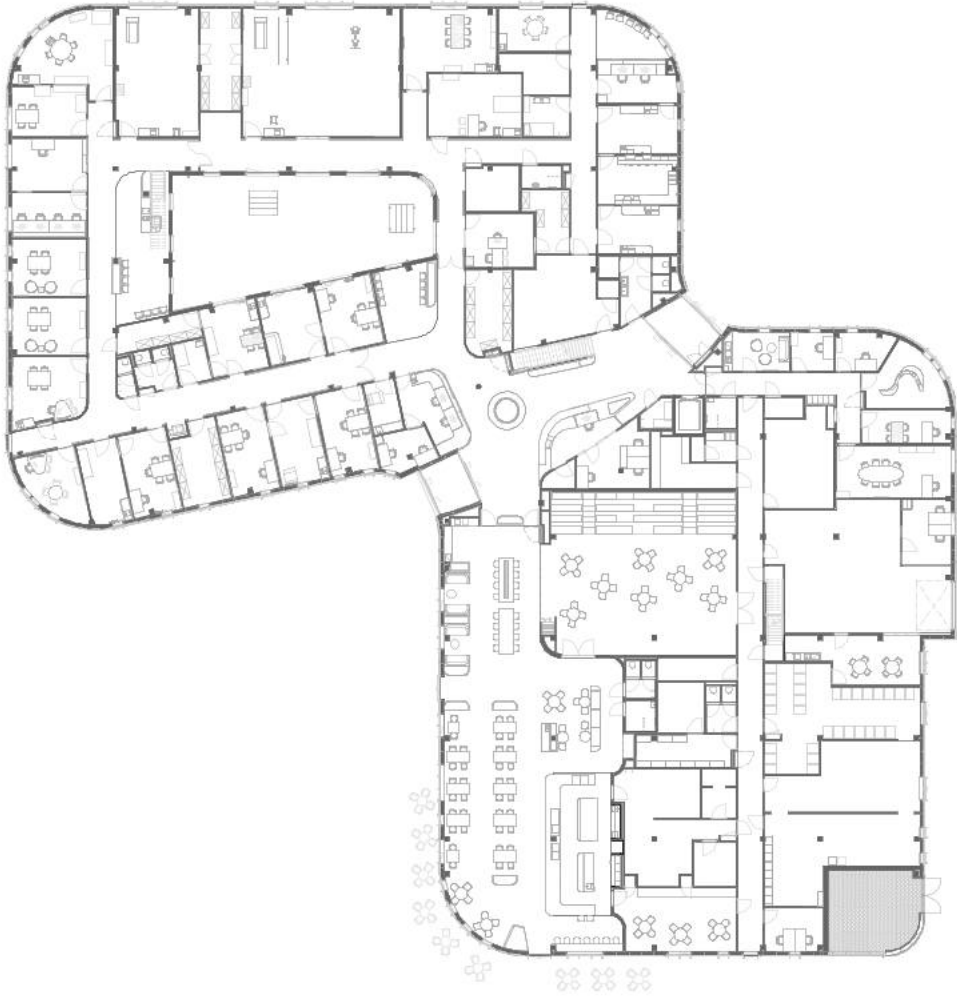


First Floor



# Nieuwe situatie


kadastrale gegevens:  
6091  
705-A-6081  
opp = 143.706 m<sup>2</sup>

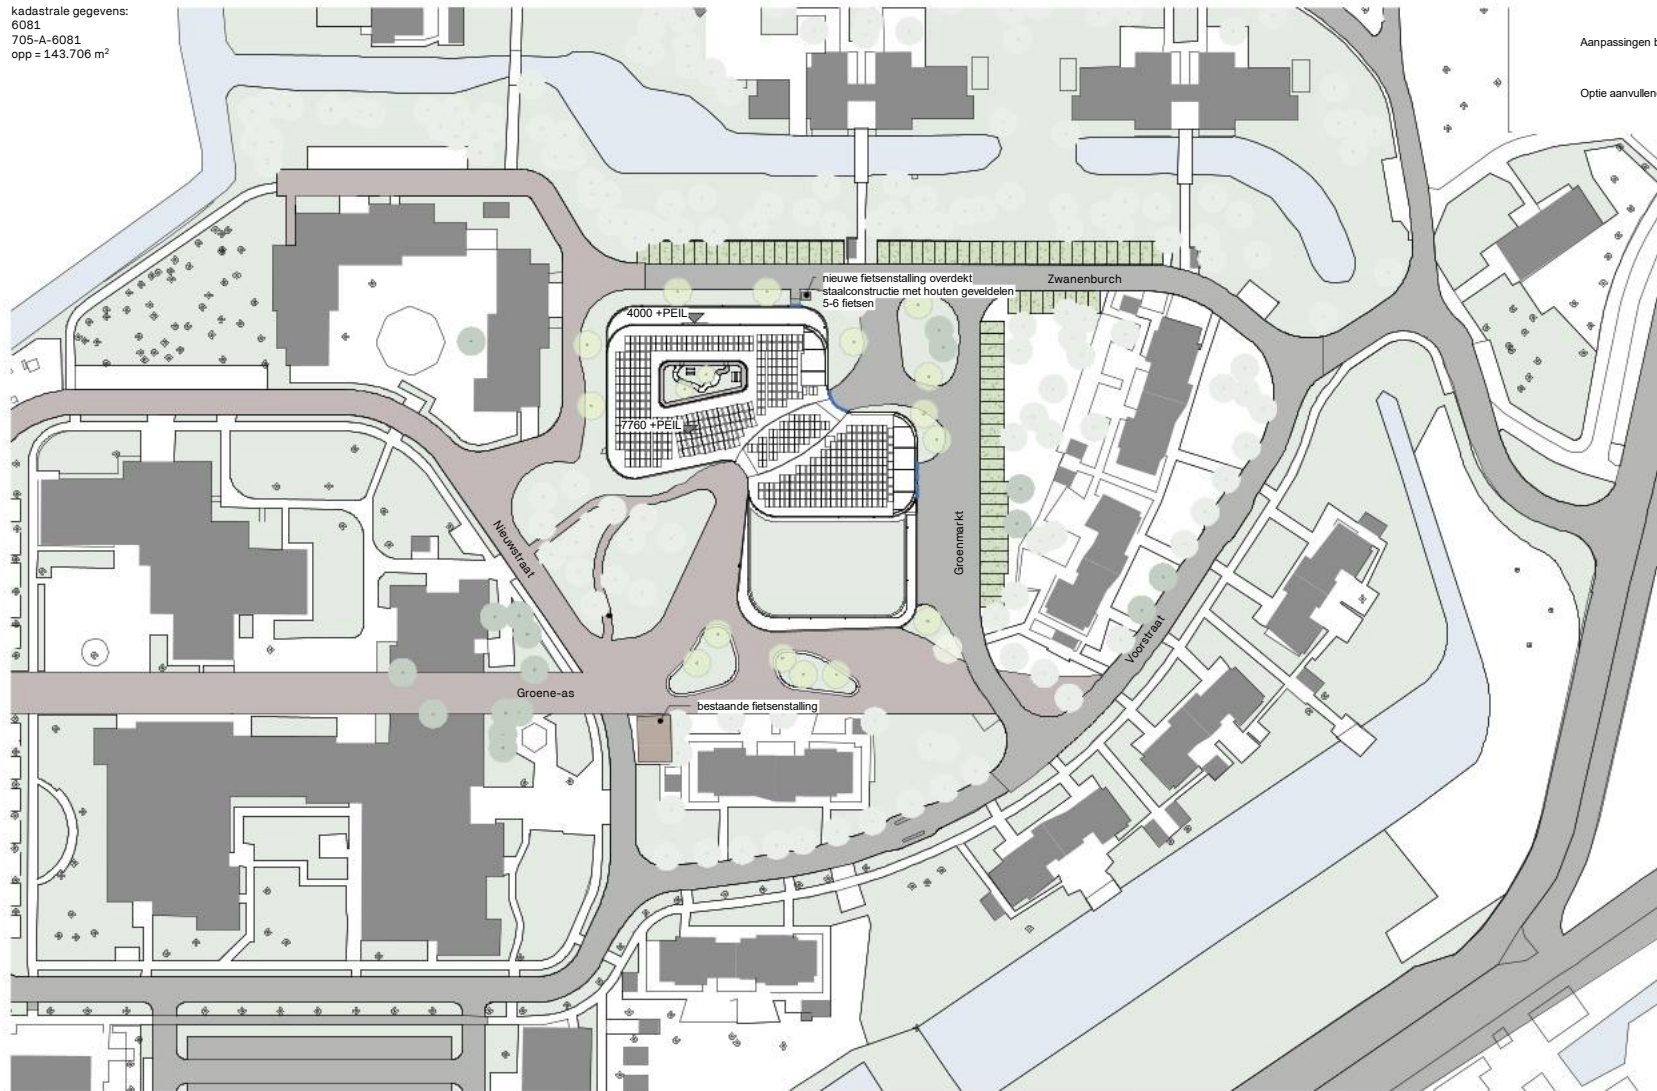

Aanpassingen bij verstrekte opdracht

Optie aanvullende aanpassingen

# Doorsneden

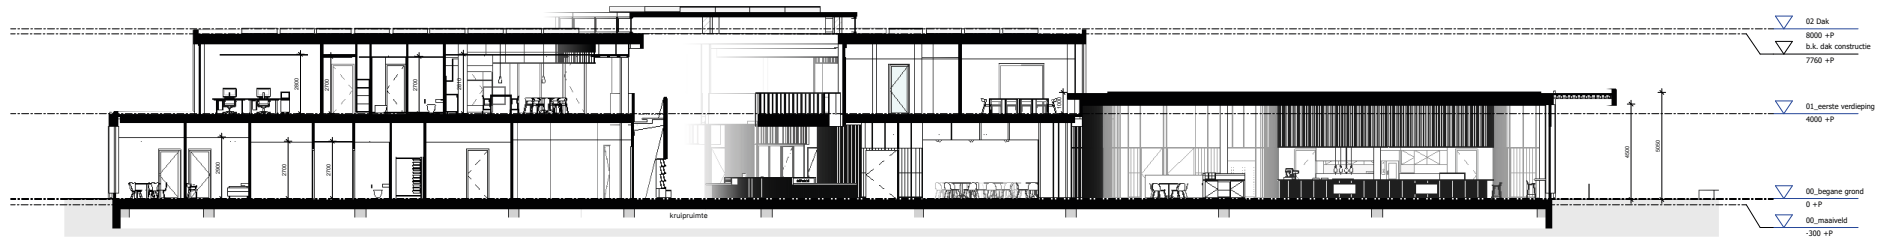

1 Doorsnede A-A  
schaal 1:100

