



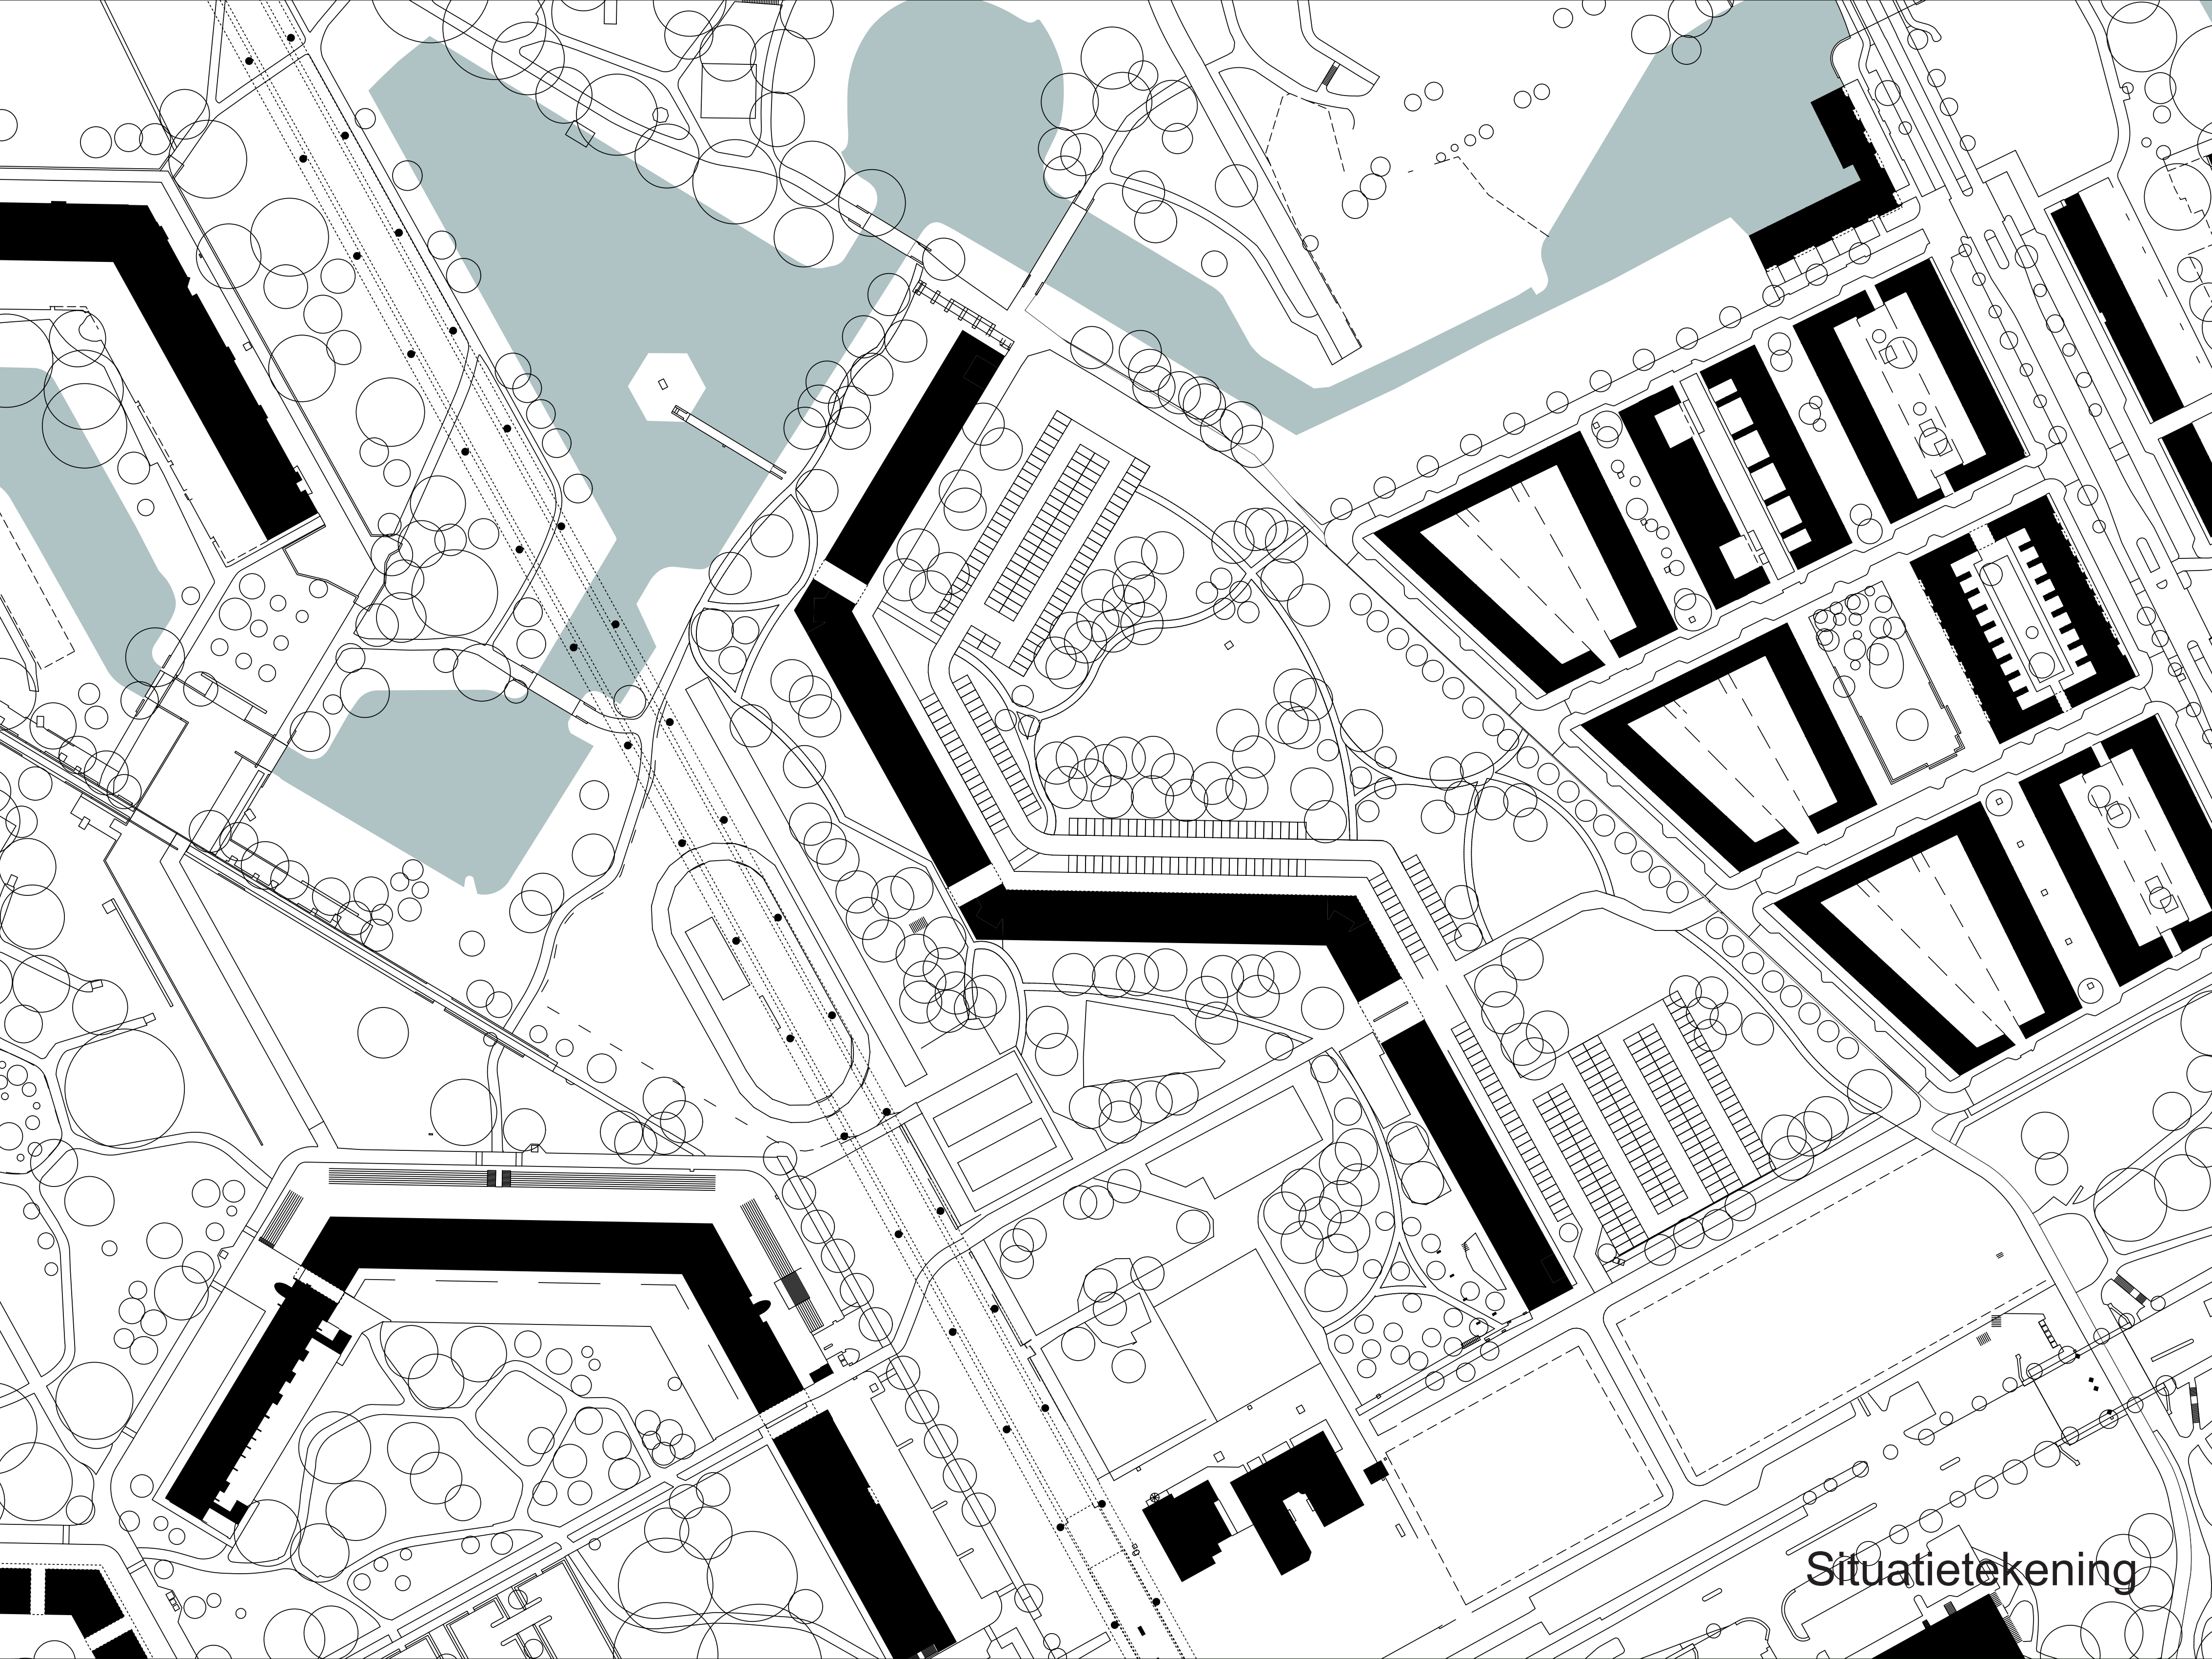


Situatietekening

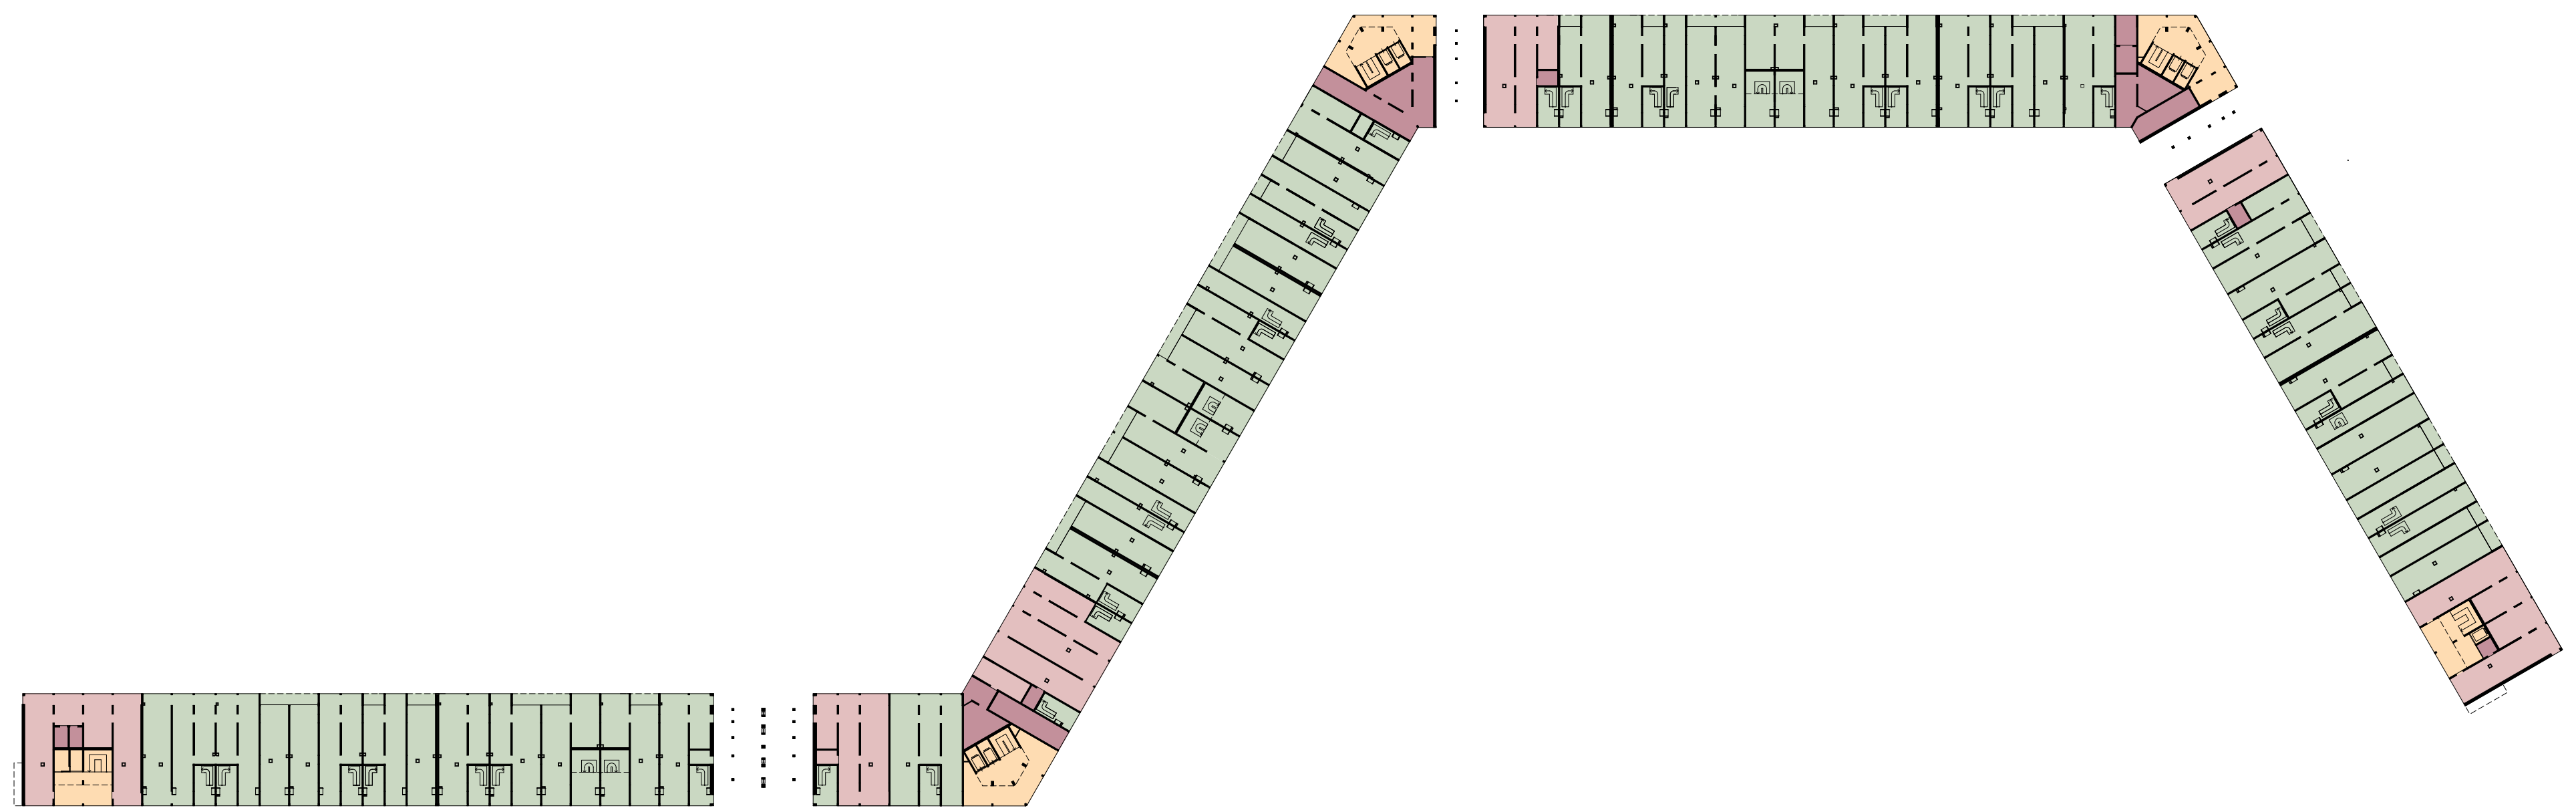


- Woningen
- Woon-werk woningen
- Verkeersruimte
- Commerciele \ gemeenschappelijke ruimtes
- Fietsenstalling
- Bergingen \ technische ruimtes

Beganegrond

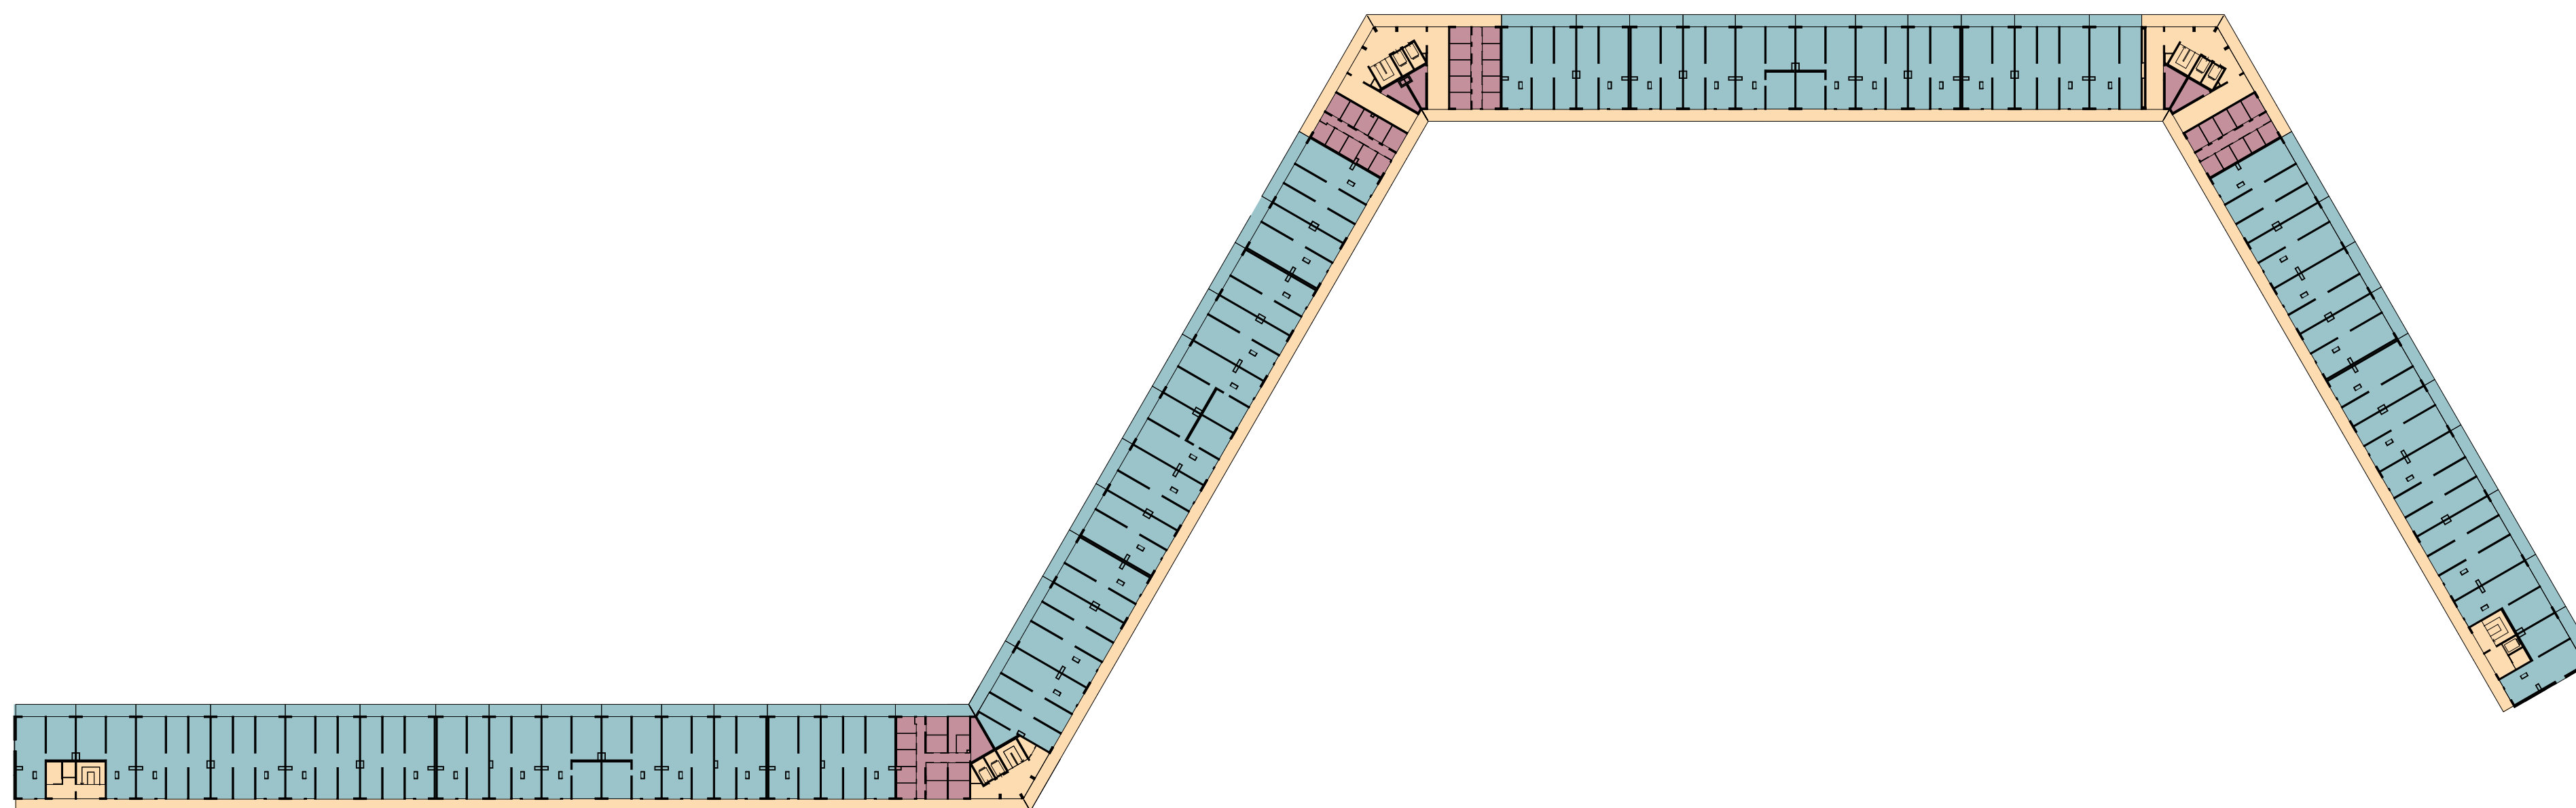

Woningen Woon-werk woningen Verkeersruimte Commerciele \ gemeenschappelijke ruimtes Fietsenstalling Bergingen \ technische ruimtes

Plattegrond 3^e - 10^e verdiepingen

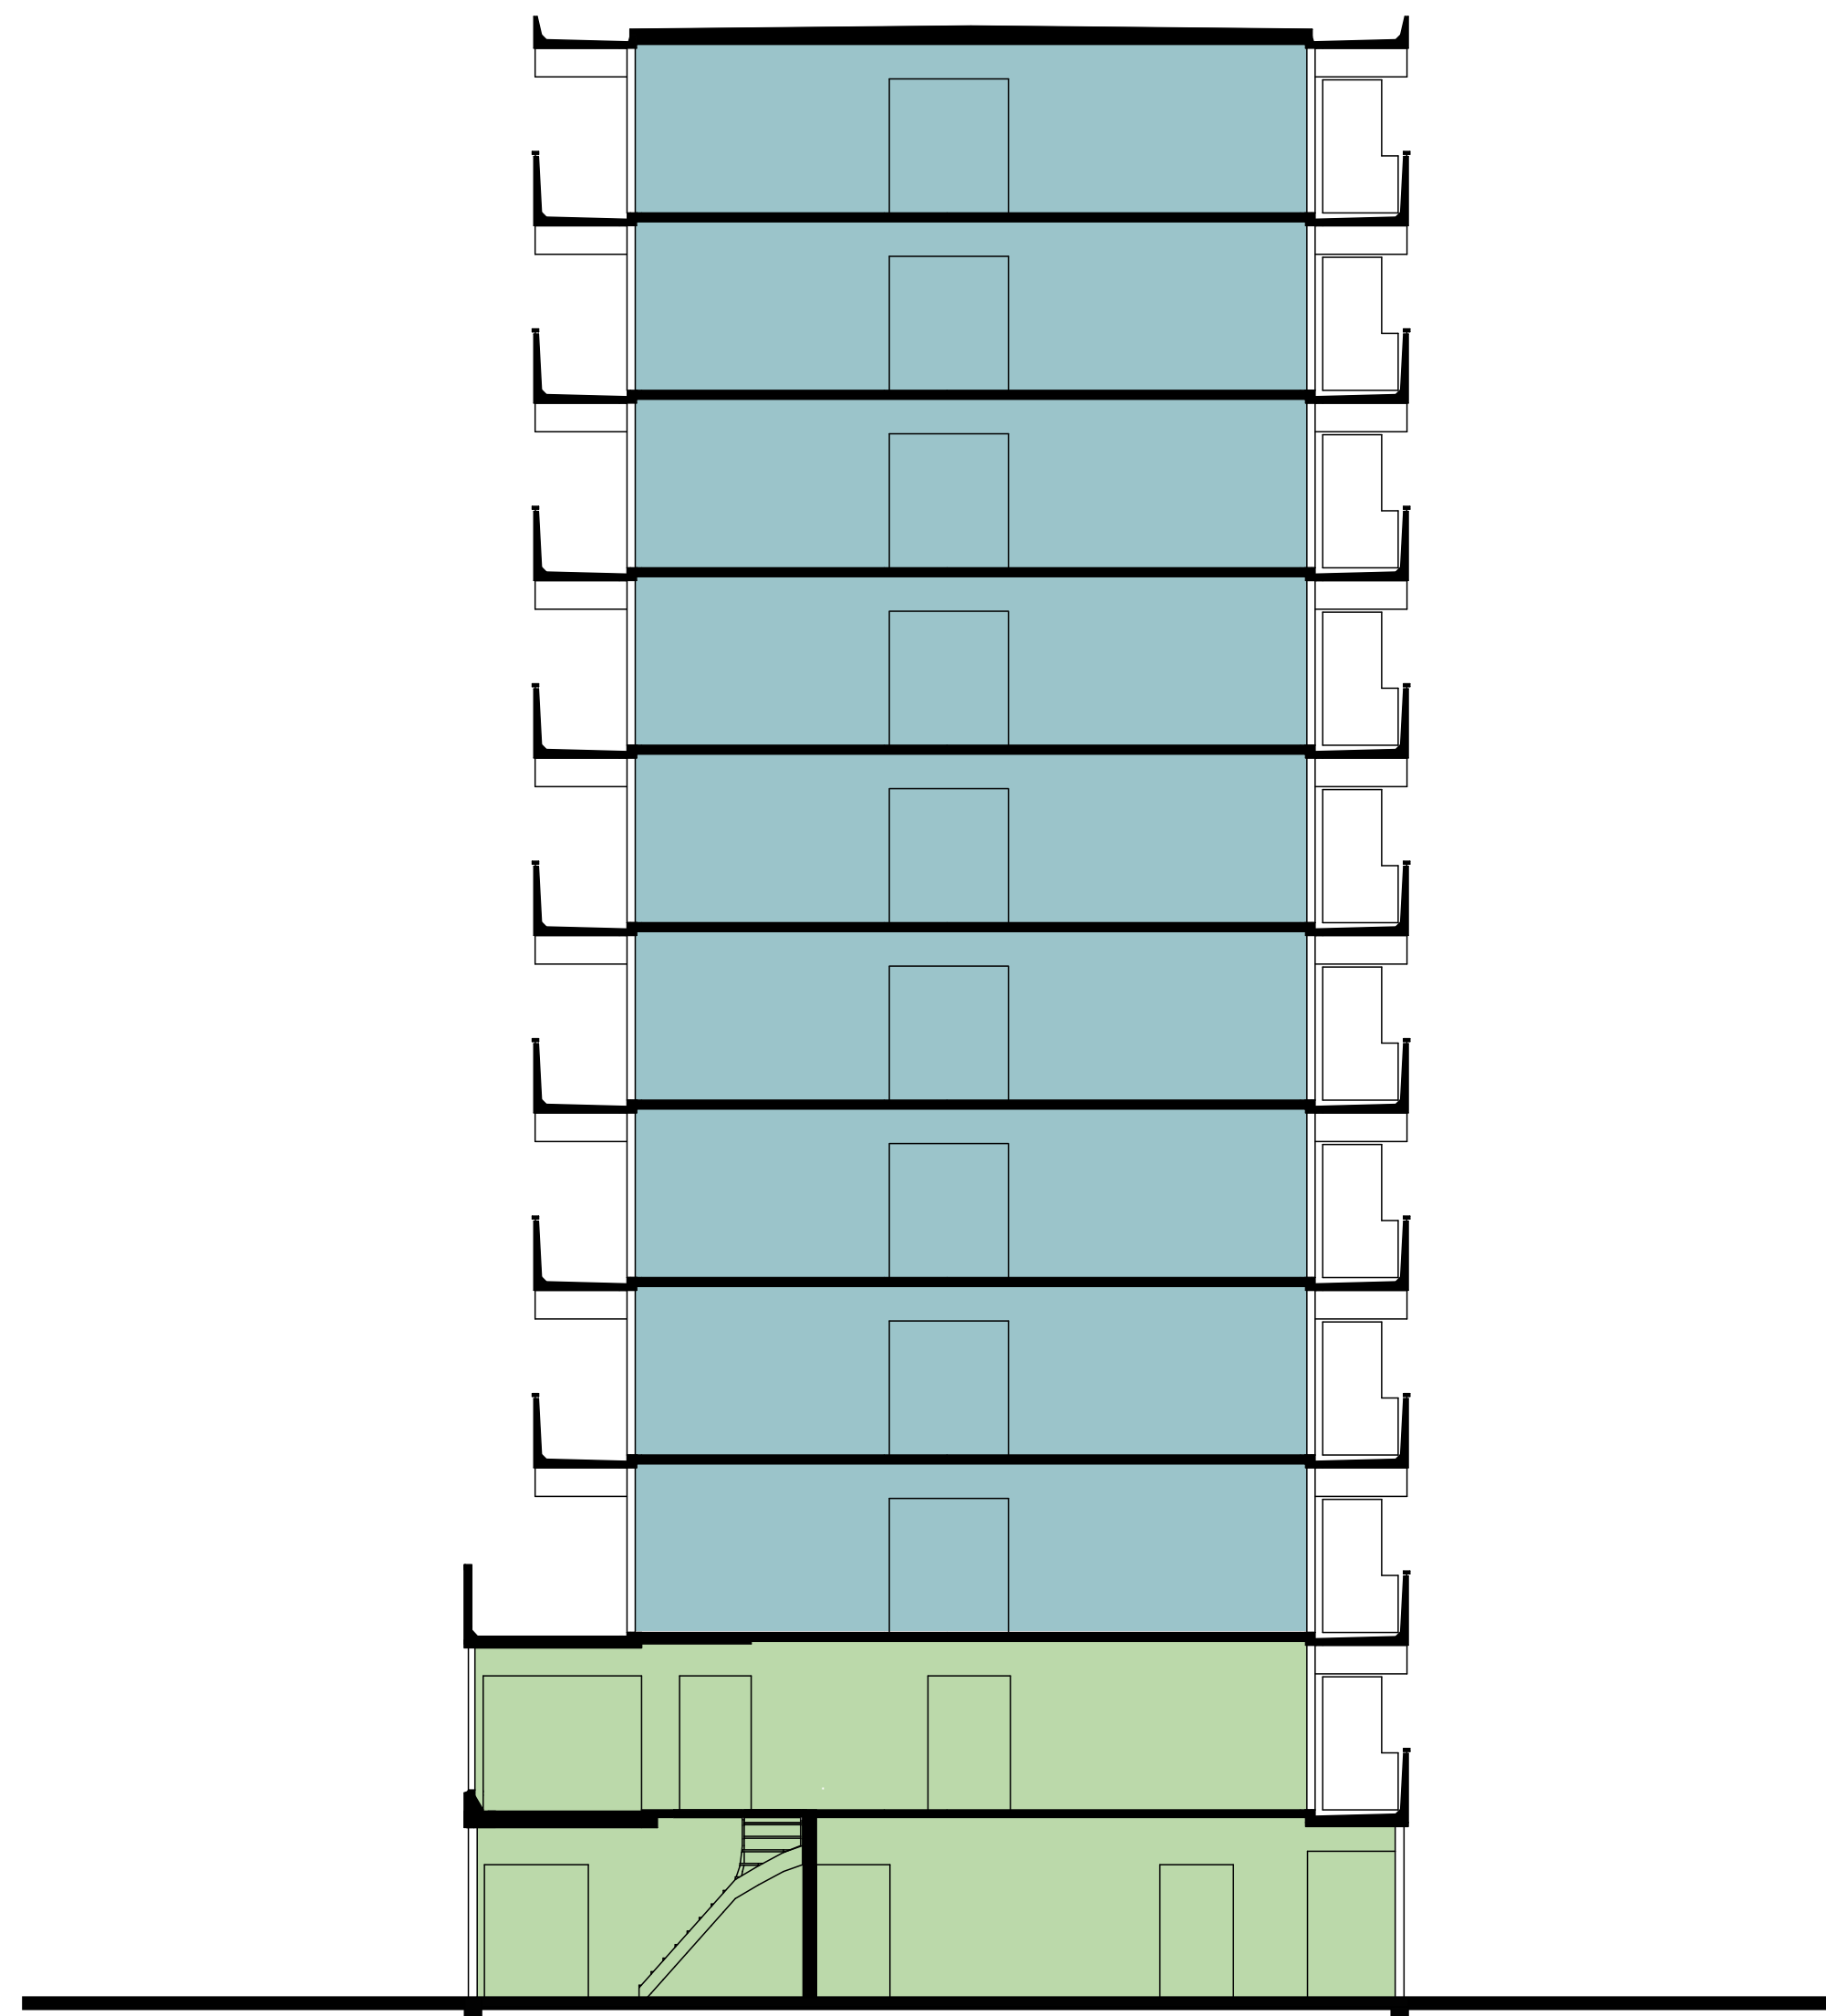

■ Woningen ■ Woon-werk woningen ■ Verkeersruimte ■ Commerciele \ gemeenschappelijke ruimtes ■ Fietsenstalling ■ Bergingen \ technische ruimtes

Dwarsdoorsnede