


Park Paviljoen Het Nationale Park De Hoge Veluwe






DeZwarteHond.
Architecture | Urbanism



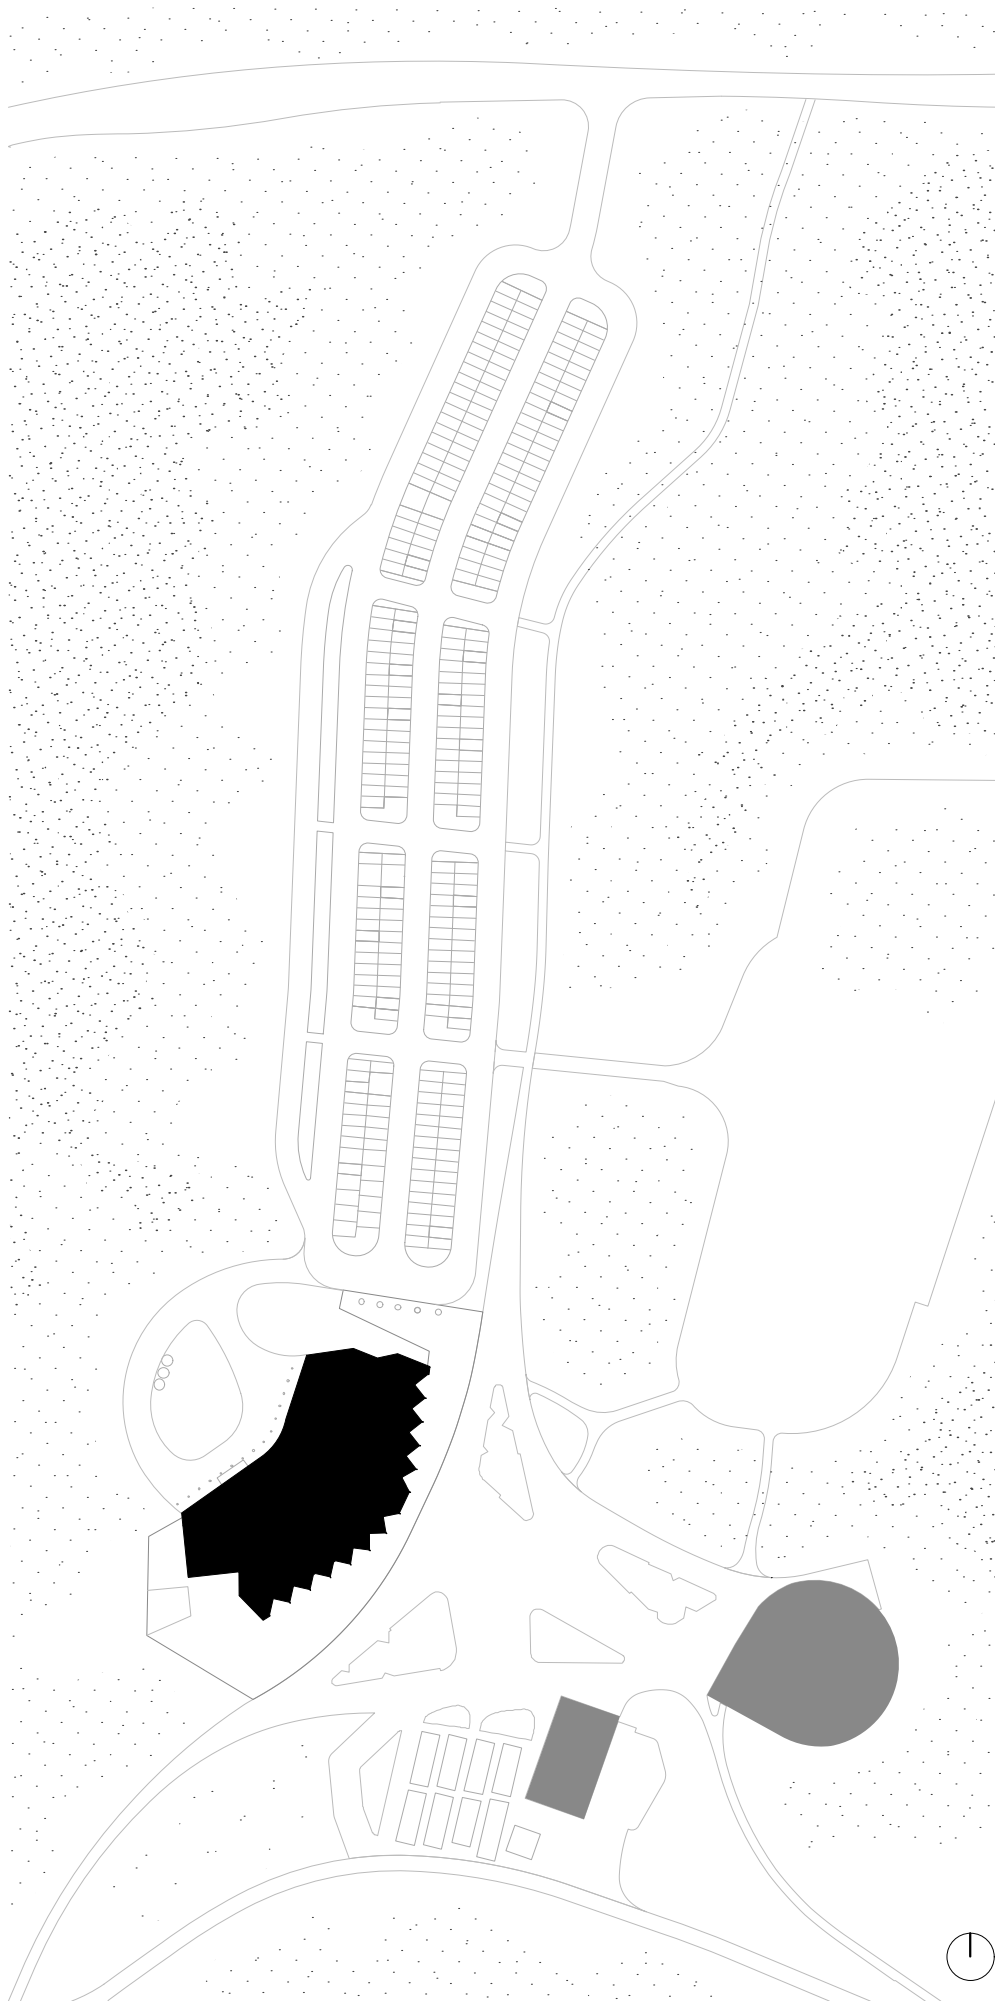


SITUATIE

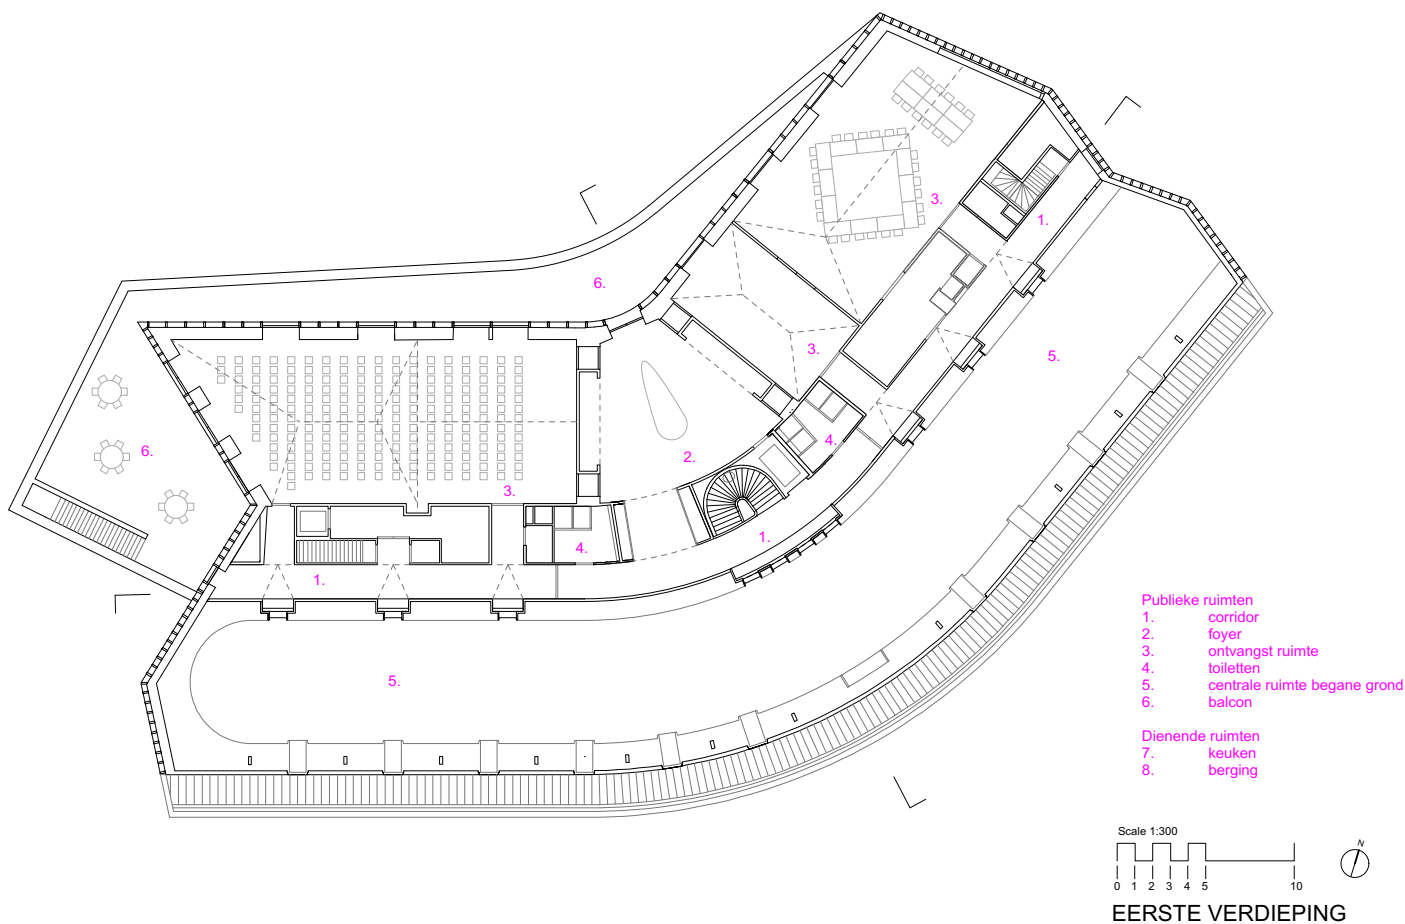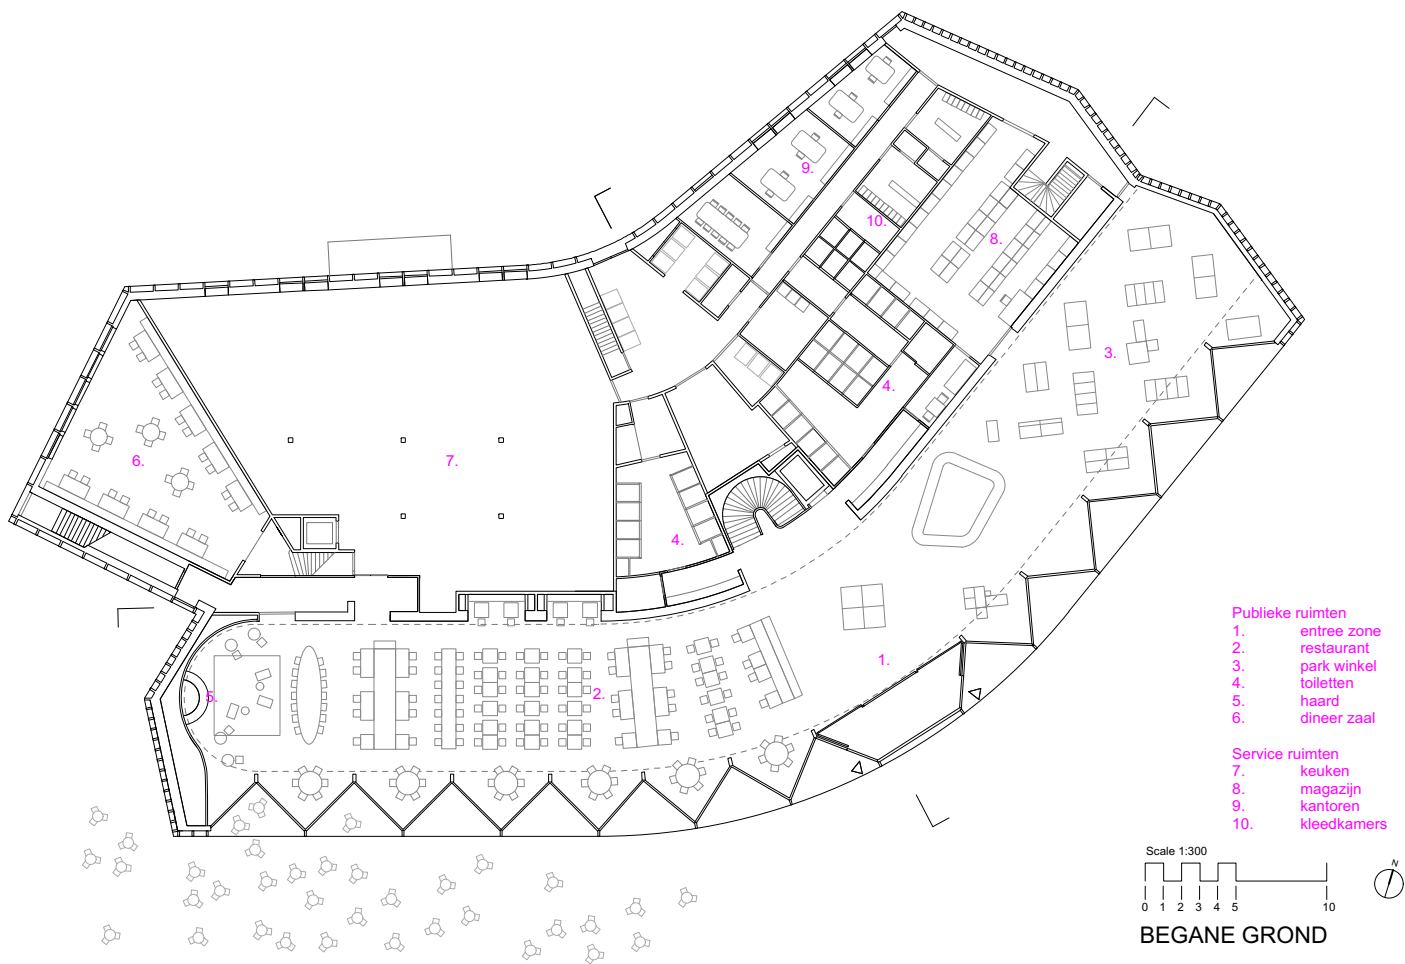

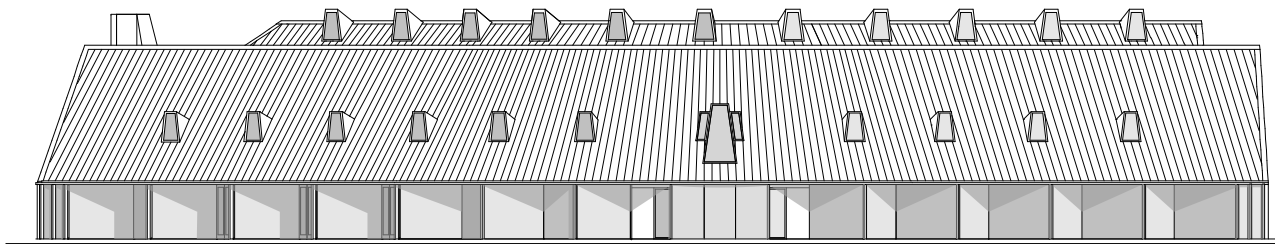


Pleingevel: zuidoost / zuid


entree

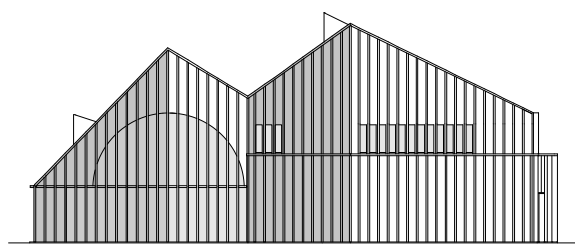

Kopgevel: noord

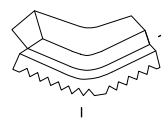

Scale 1:300

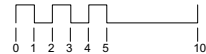

GEVELS

