


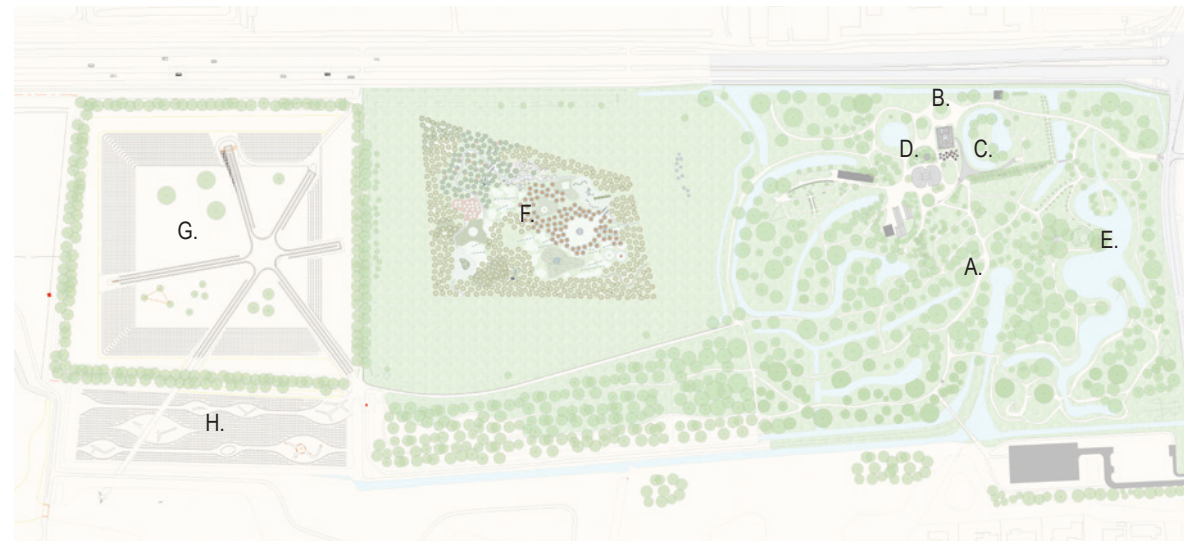

Overzichtstekening




Historisch gedeelte met nieuw bezoekerscentrum

Uitbreiding Park Vijversburg 2009 - 2017

- A. Historisch park
- B. Villa Vijversburg (Restauratie door STUDIO MAKS & Ishigami)
- C. Het nieuwe bezoekerspaviljoen (STUDIO MAKS & Ishigami)
- D. Park gebouw (STUDIO MAKS & Ishigami)
- E. Nieuw open lucht podium (STUDIO MAKS & Ishigami)
- F. Parkuitbreiding "Het Ooievaarsnest" (Tobias Rehberger)
- G. Parkuitbreiding "De Dwaalster" (LOLA Landscape)
- H. Parkuitbreiding "Frylan" (LOLA Landscape i.s.m. Piet Oudolf)

Uitbreiding Park Vijversburg 2009 - 2017

- A. Theesalon & receptie
- B. Stijlkamers
- C. Keuken
- D. Kantoren (1e etage)
- E. Auditorium / expositieruimte
- F. Villatuin met terras
- G. Naar openlucht podium
- H. Entree wandelbos
- I. Opslag
- J. Openbare toiletten

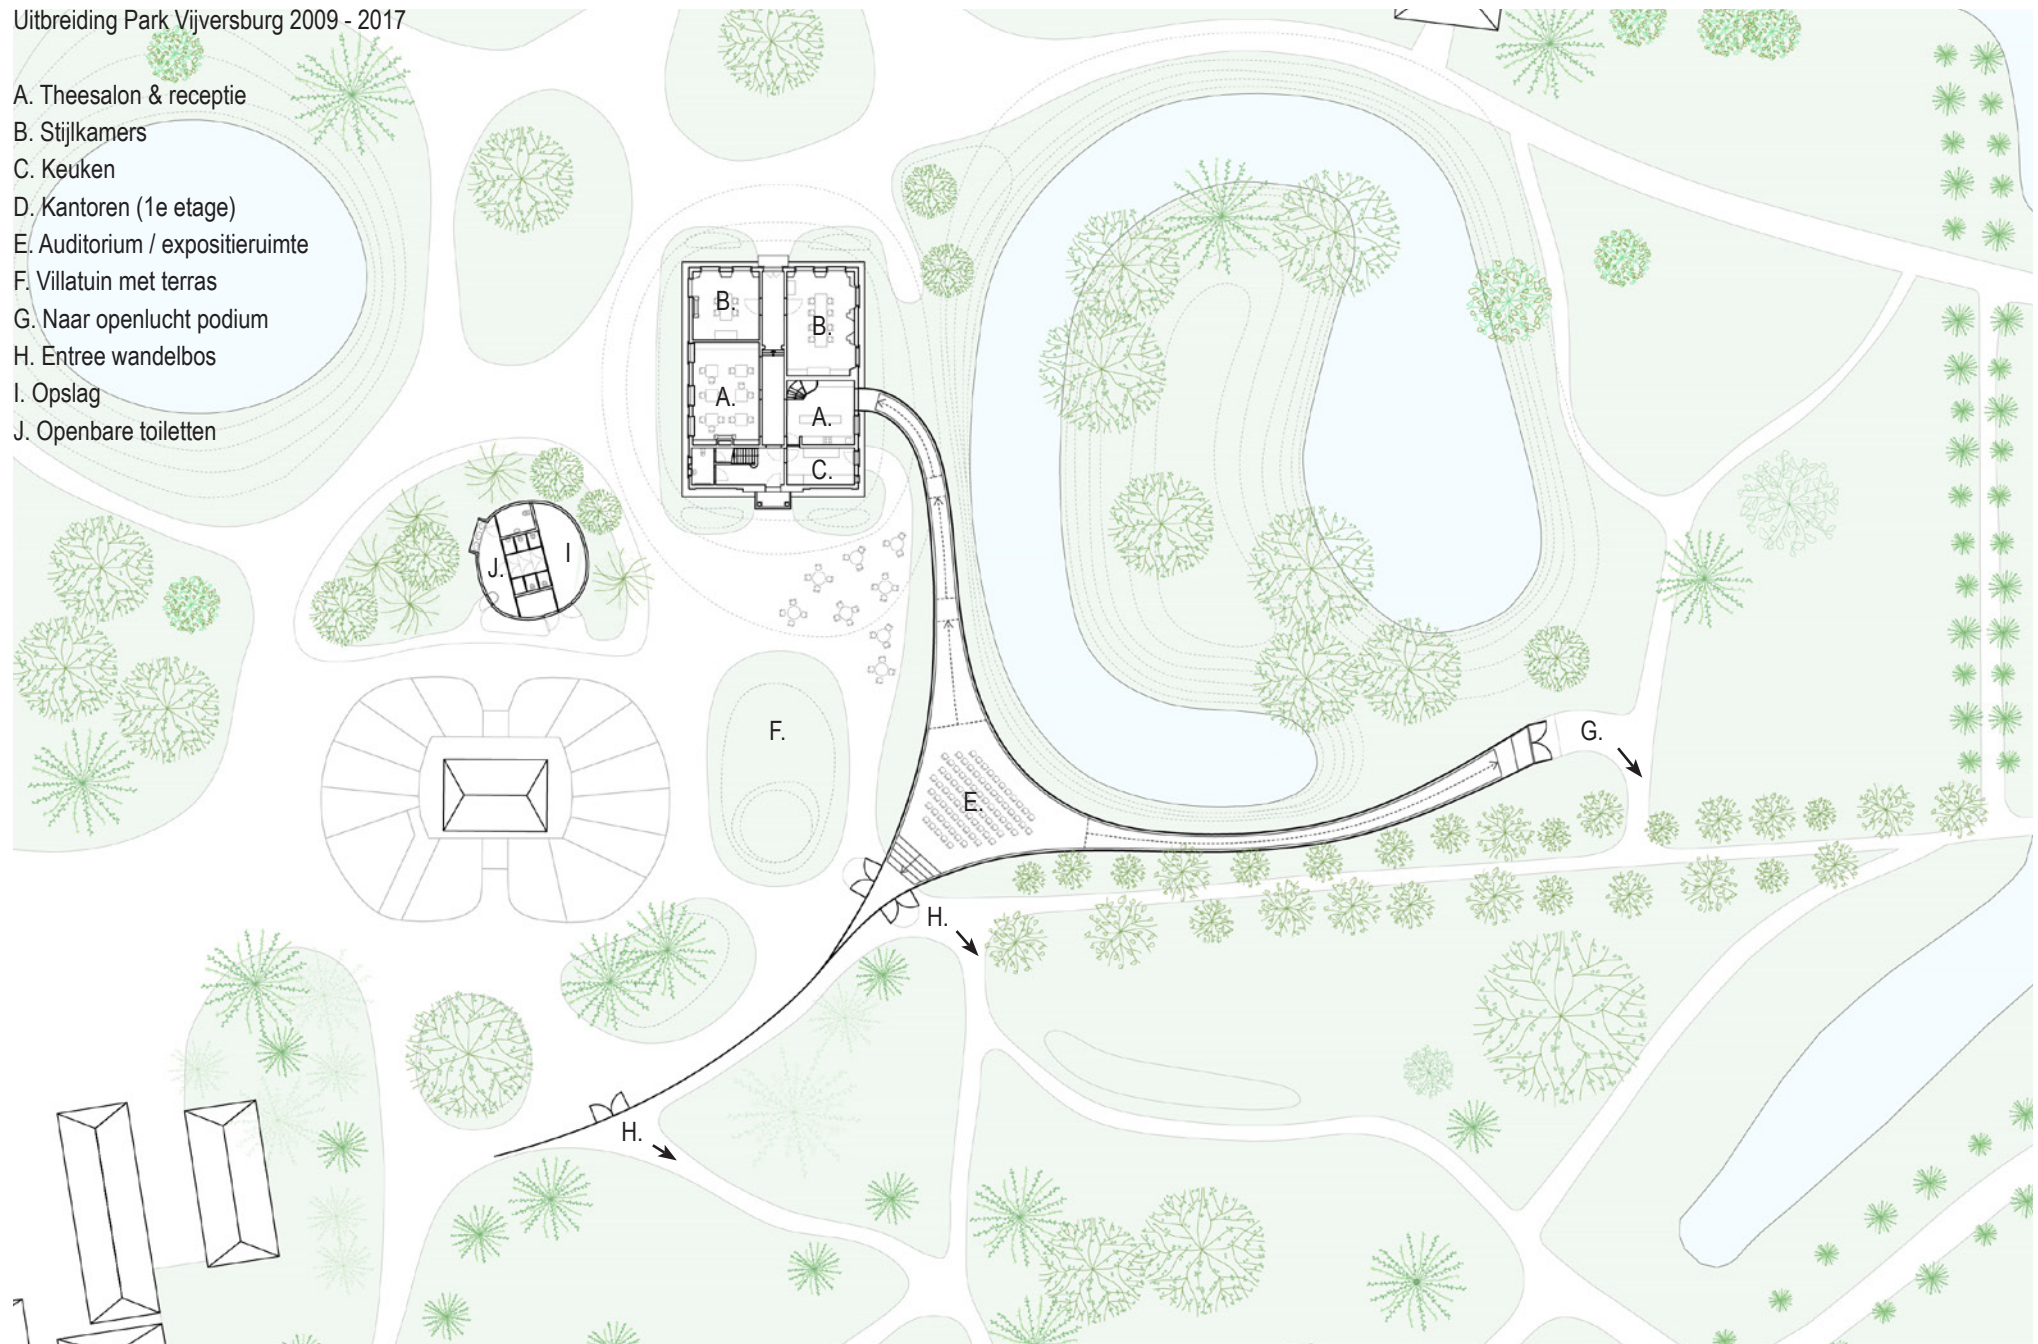


Plattegrond bezoekerscentrum




Vooraanzicht




Zicht vanaf de villatuin

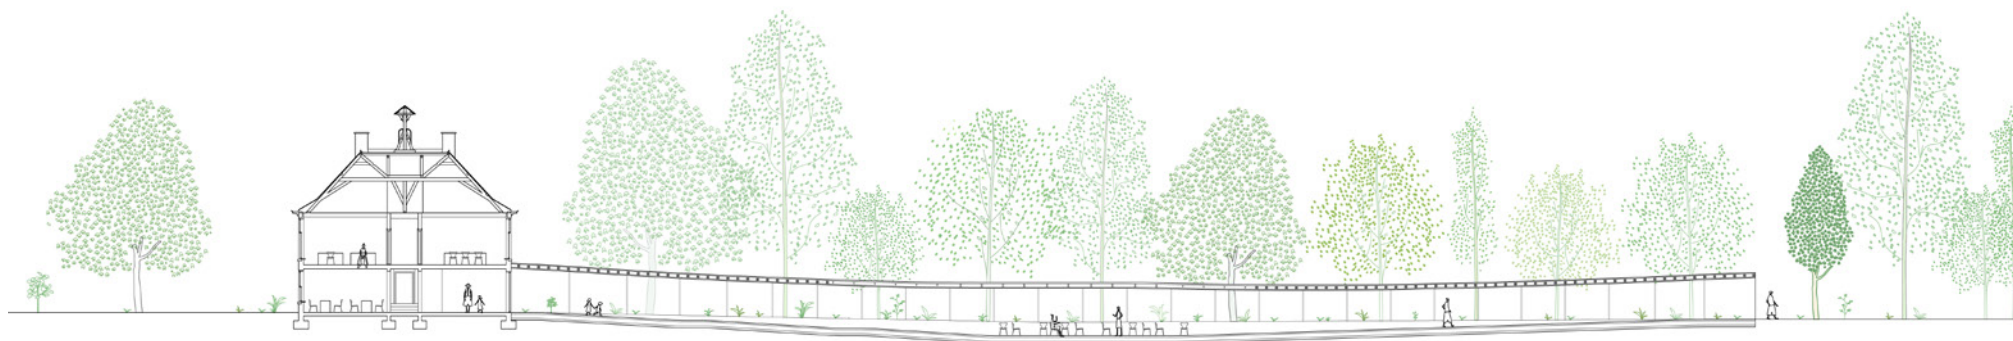



Langsdoorsnede met verdiept auditorium voor 100 personen

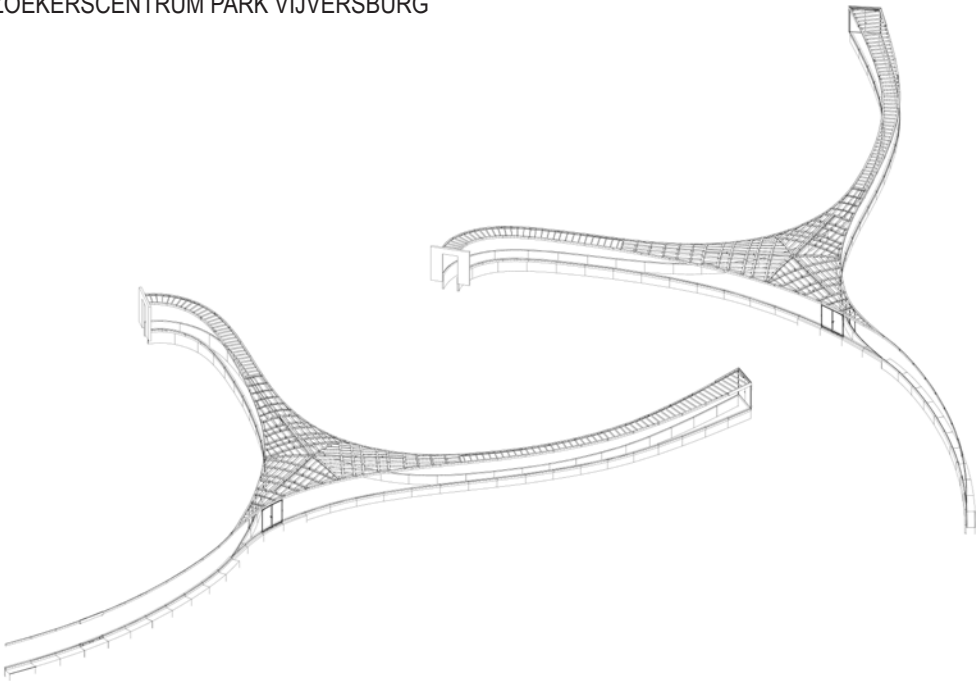

Axonometrie staalconstructie

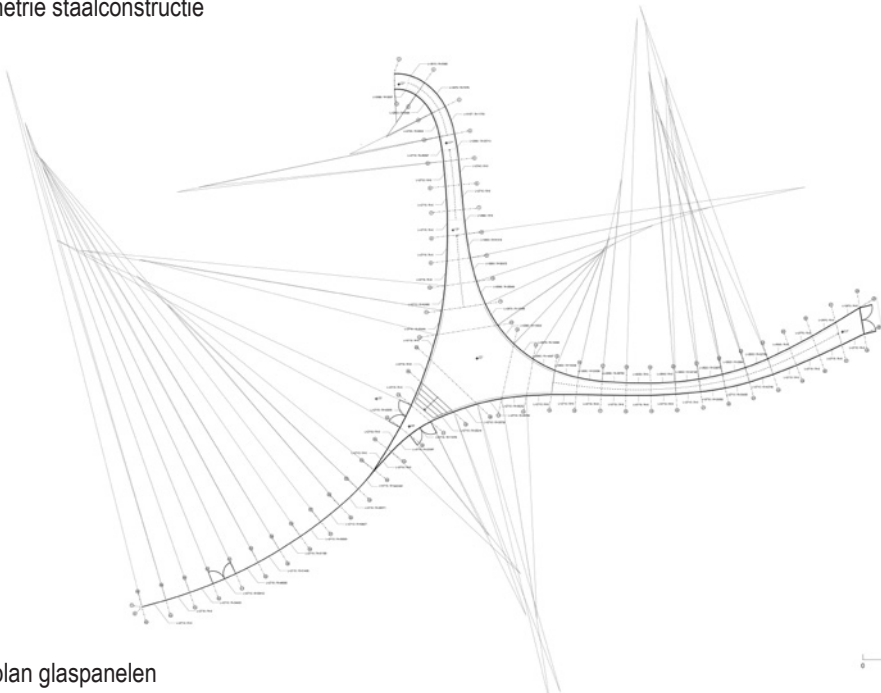

Radiusplan glaspanelen

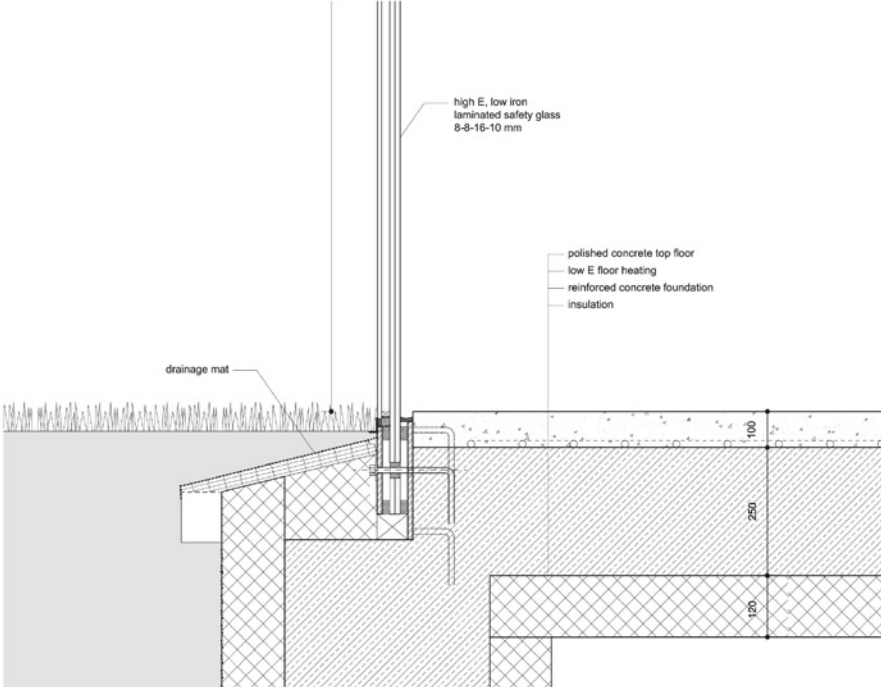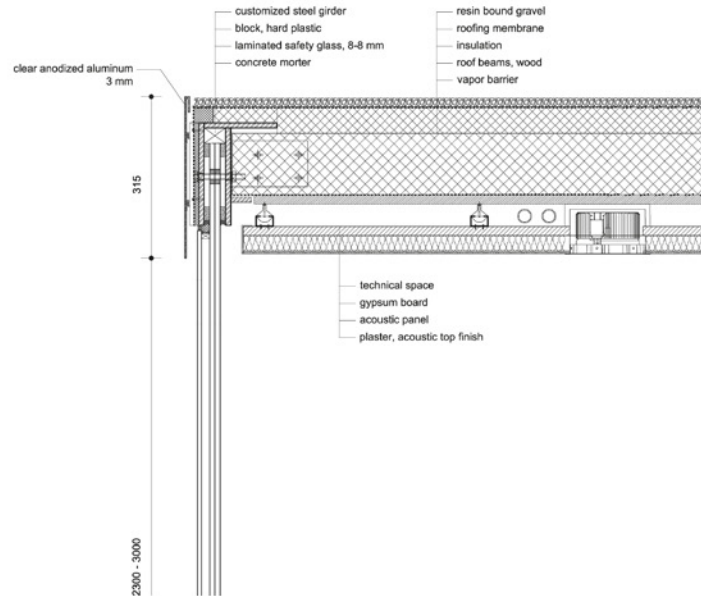

Geveldetail gang