




SITUATIE

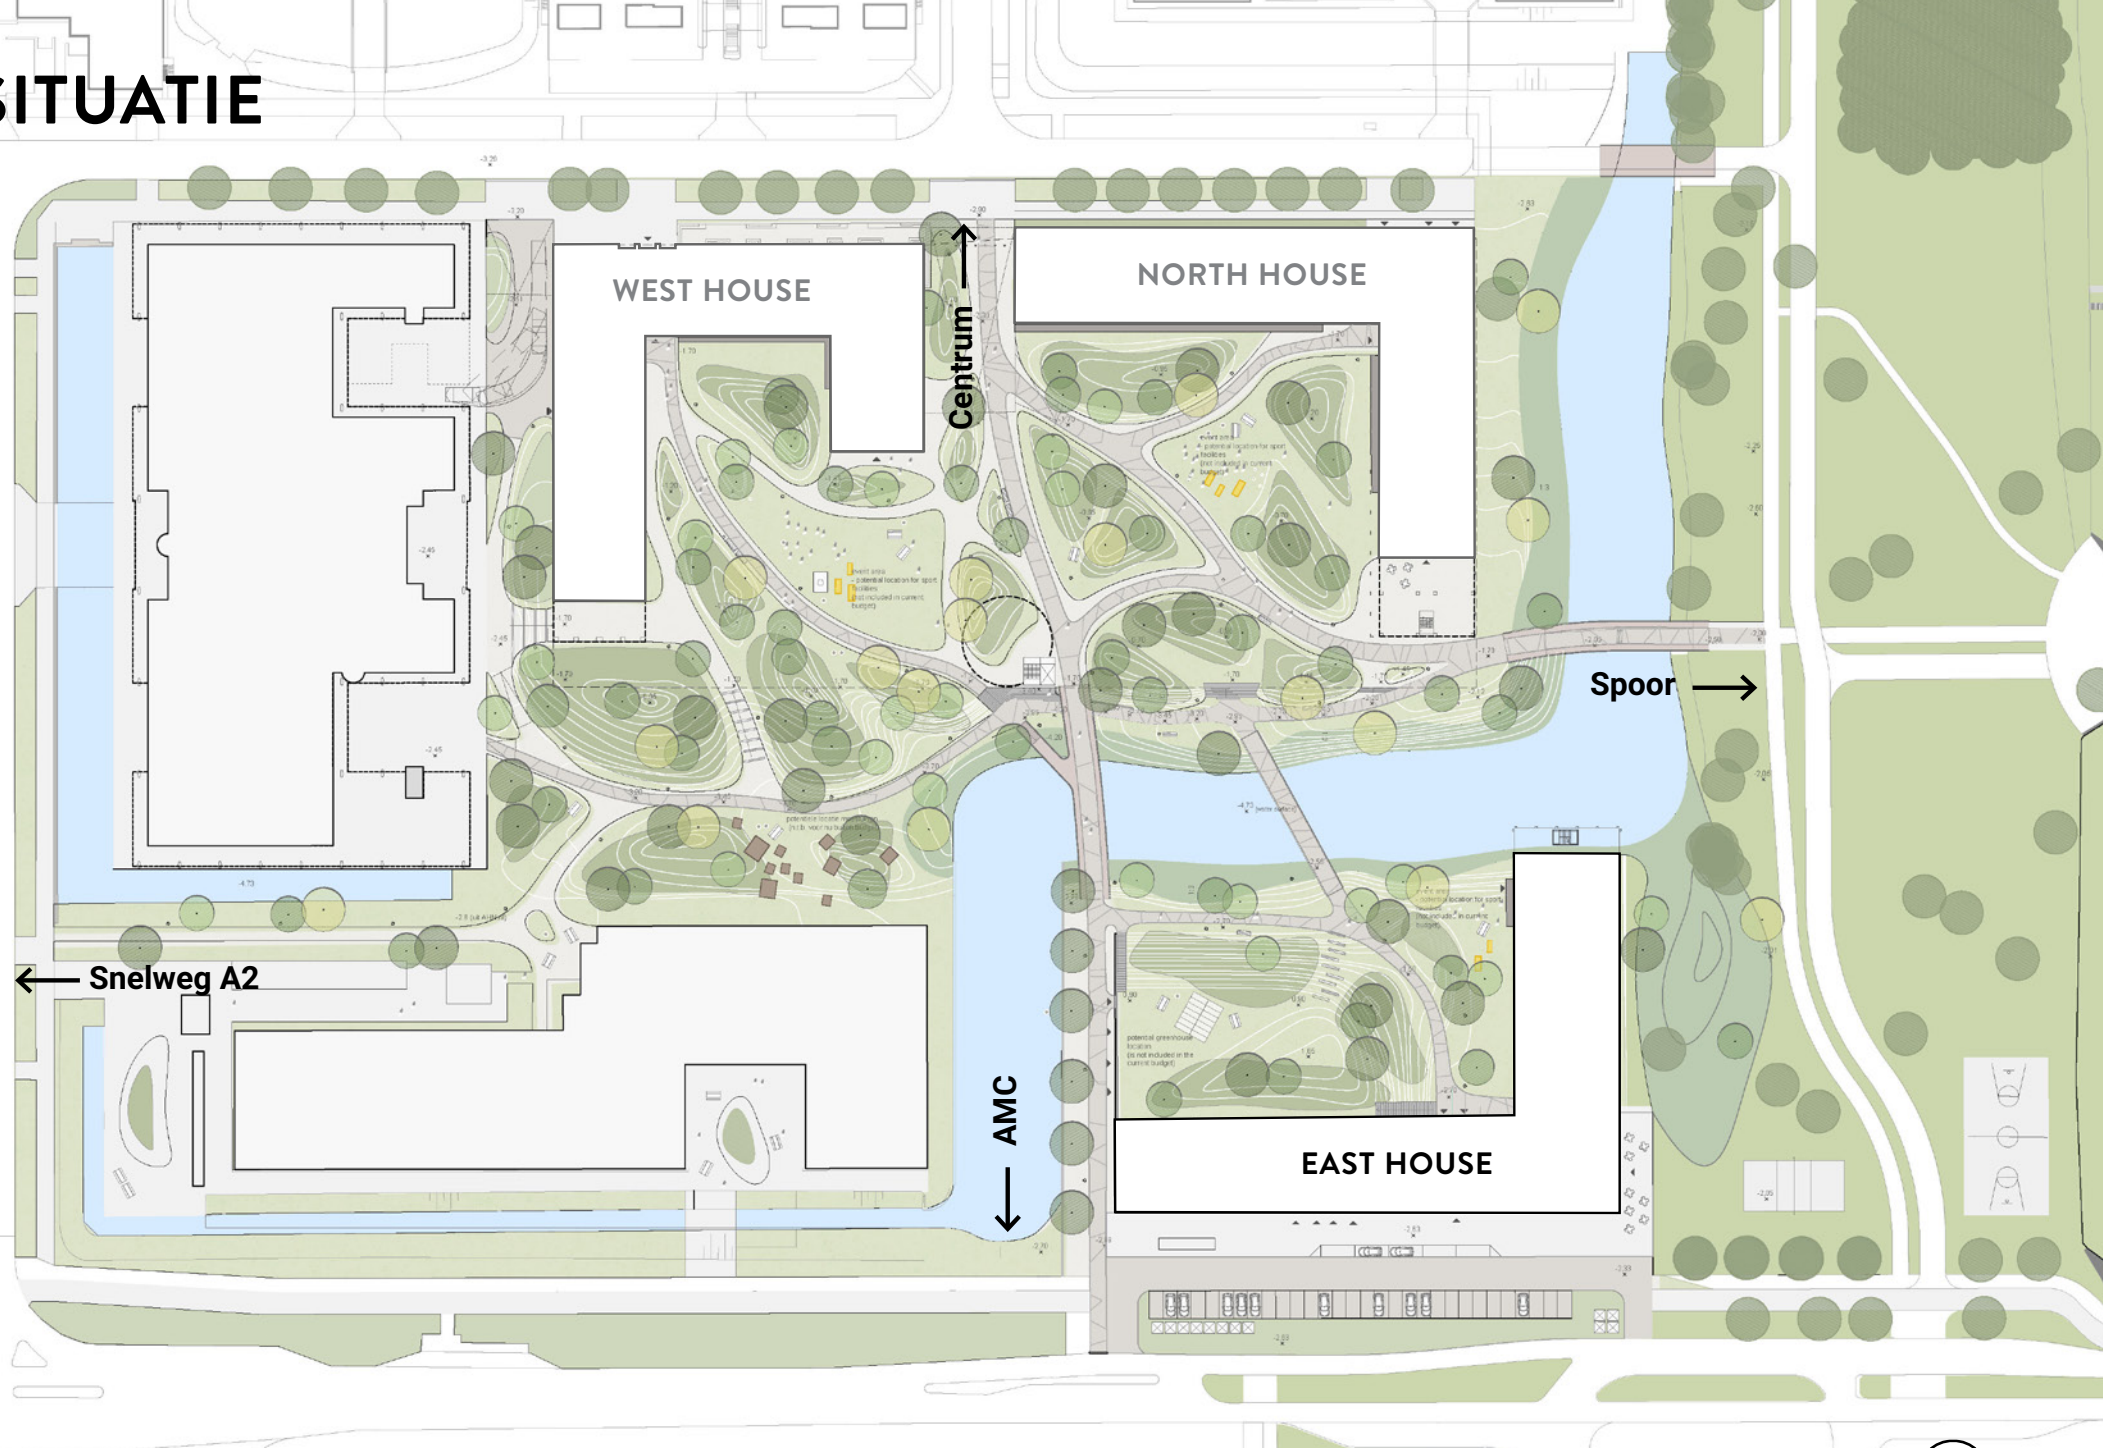


ARCHITECTUUR

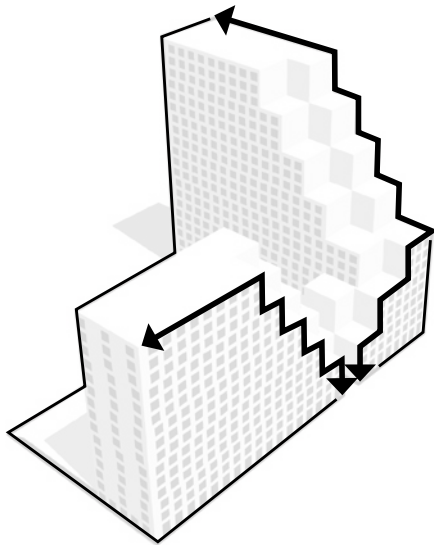

Getrapte vorm
creëert menselijke
schaal en goede
orientatie

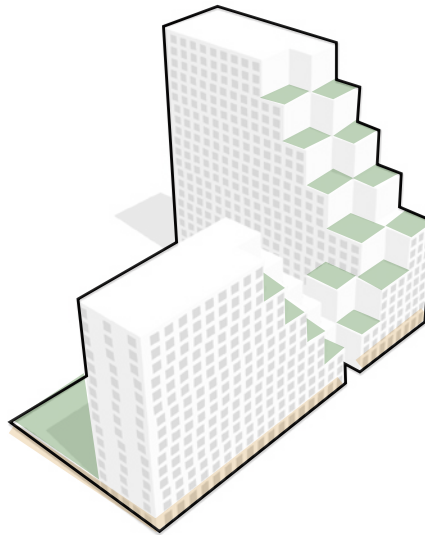


Actieve plint en relatie
met het park door gebruik
van daktuinen

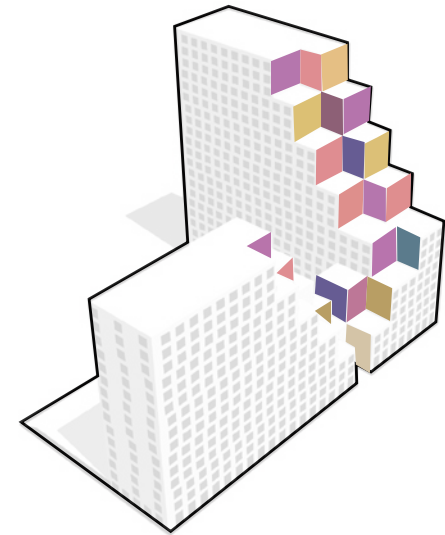

Kleurconcept
en identiteit

BEGANE GROND

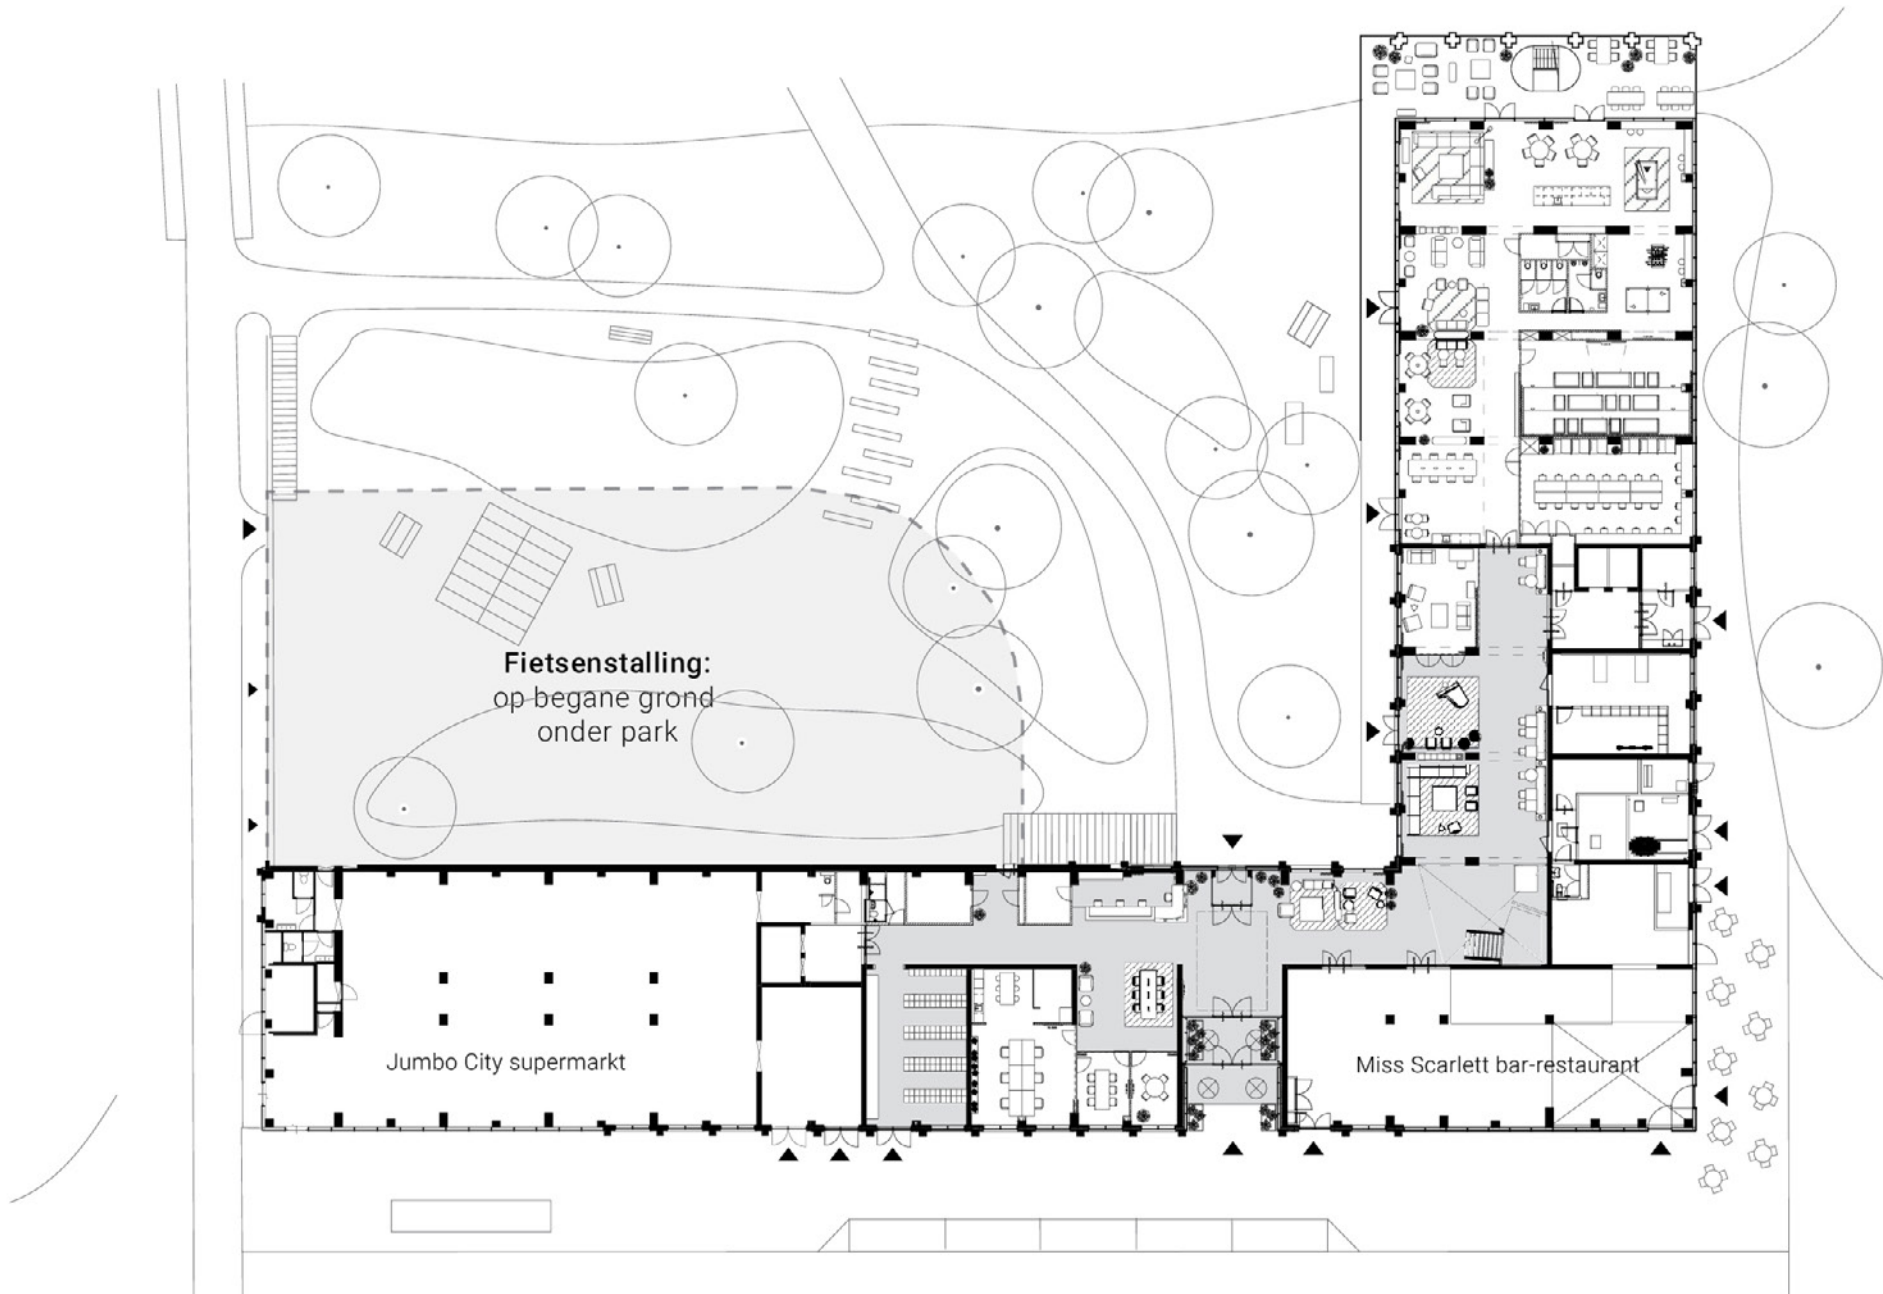

DOORSNEDE

